

4 ROK  
90 m<sup>2</sup>


Plan 11

# Invernesshöjden 2 LGH-NR

01.1101




Aros Bostad

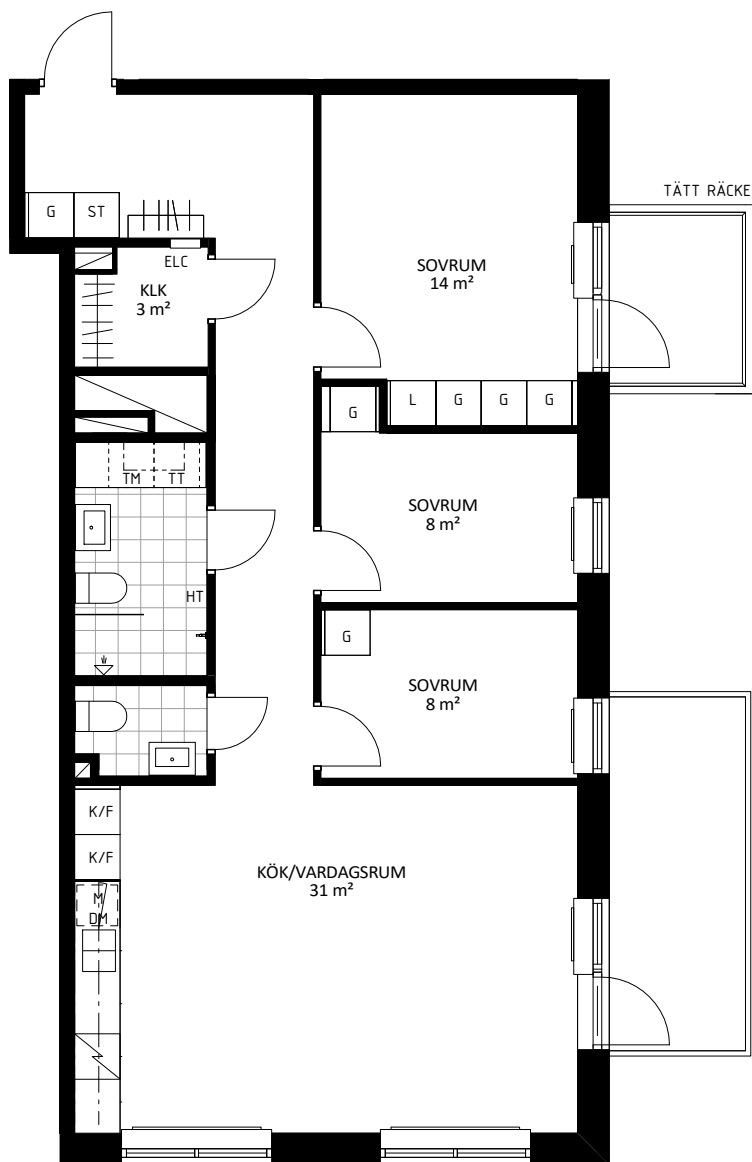

Skala 1:100


0 1 2 3 4 5m

|      |                       |     |                       |
|------|-----------------------|-----|-----------------------|
| A.F. | AKUSTIKFÖNSTER        | ST  | STÄDSKÅP              |
| DM   | DISKMASKIN            | TM  | TVÄTTMASKIN           |
| ELC  | ELCENTRAL             | TP  | TVÄTTPELARE           |
| FK   | FÖNSTERBÄNK PÅ KONSOL | TT  | TORKTUMLARE           |
| G    | GARDEROB              | U   | UGN                   |
| H    | HÖGSKÅP               | U/M | INBYGGD UGN OCH MICRO |
| HT   | HANDDUKSTORK          |     | HATTHYLLA             |
| K/F  | KYL OCH FRYS          |     | INDUKTIONSHÄLL        |
|      | KLÄDKAMMARE           | —   | RADIATOR              |
| L    | LINNESKÅP             | ==  | RADIATOR UNDER FK     |
| M    | MIKROVÅGSUGN          | ■   | SCHAKT                |
|      |                       | ⌋—⌋ | SKJUTDÖRR             |

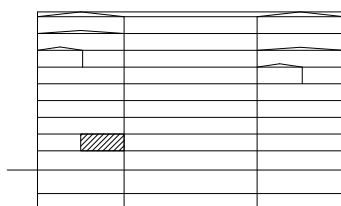

P18  
P17  
P16  
P15  
P14  
P13  
P12  
P11  
P10 ENTRÉPLAN  
P09  
P08

GÅNG OCH CYKELVÄG

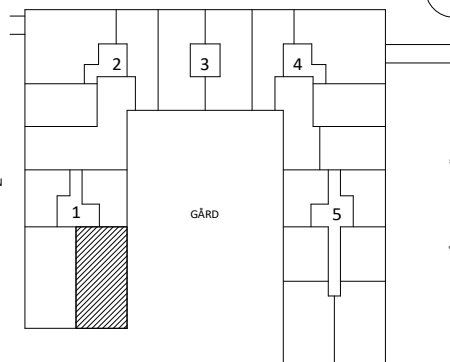

GÅNG OCH CYKELVÄG

Rumshöjd är ca 2,5 m där inget annat anges.  
Rumshöjd entréplan är ca 2,9 m  
Bröstningshöjd (bh.) på fönster är ca 0,6 m där inget annat anges.  
Inspektionslucka redovisas ej på denna handling

Rätt till ändringar förbehålles. Ytangivelser är preliminära. Bofakta gäller före materialbeskrivning.

GÅRDES BACKE

2021-12-08