


Herbert Widmans väg 2

Lgh 1003

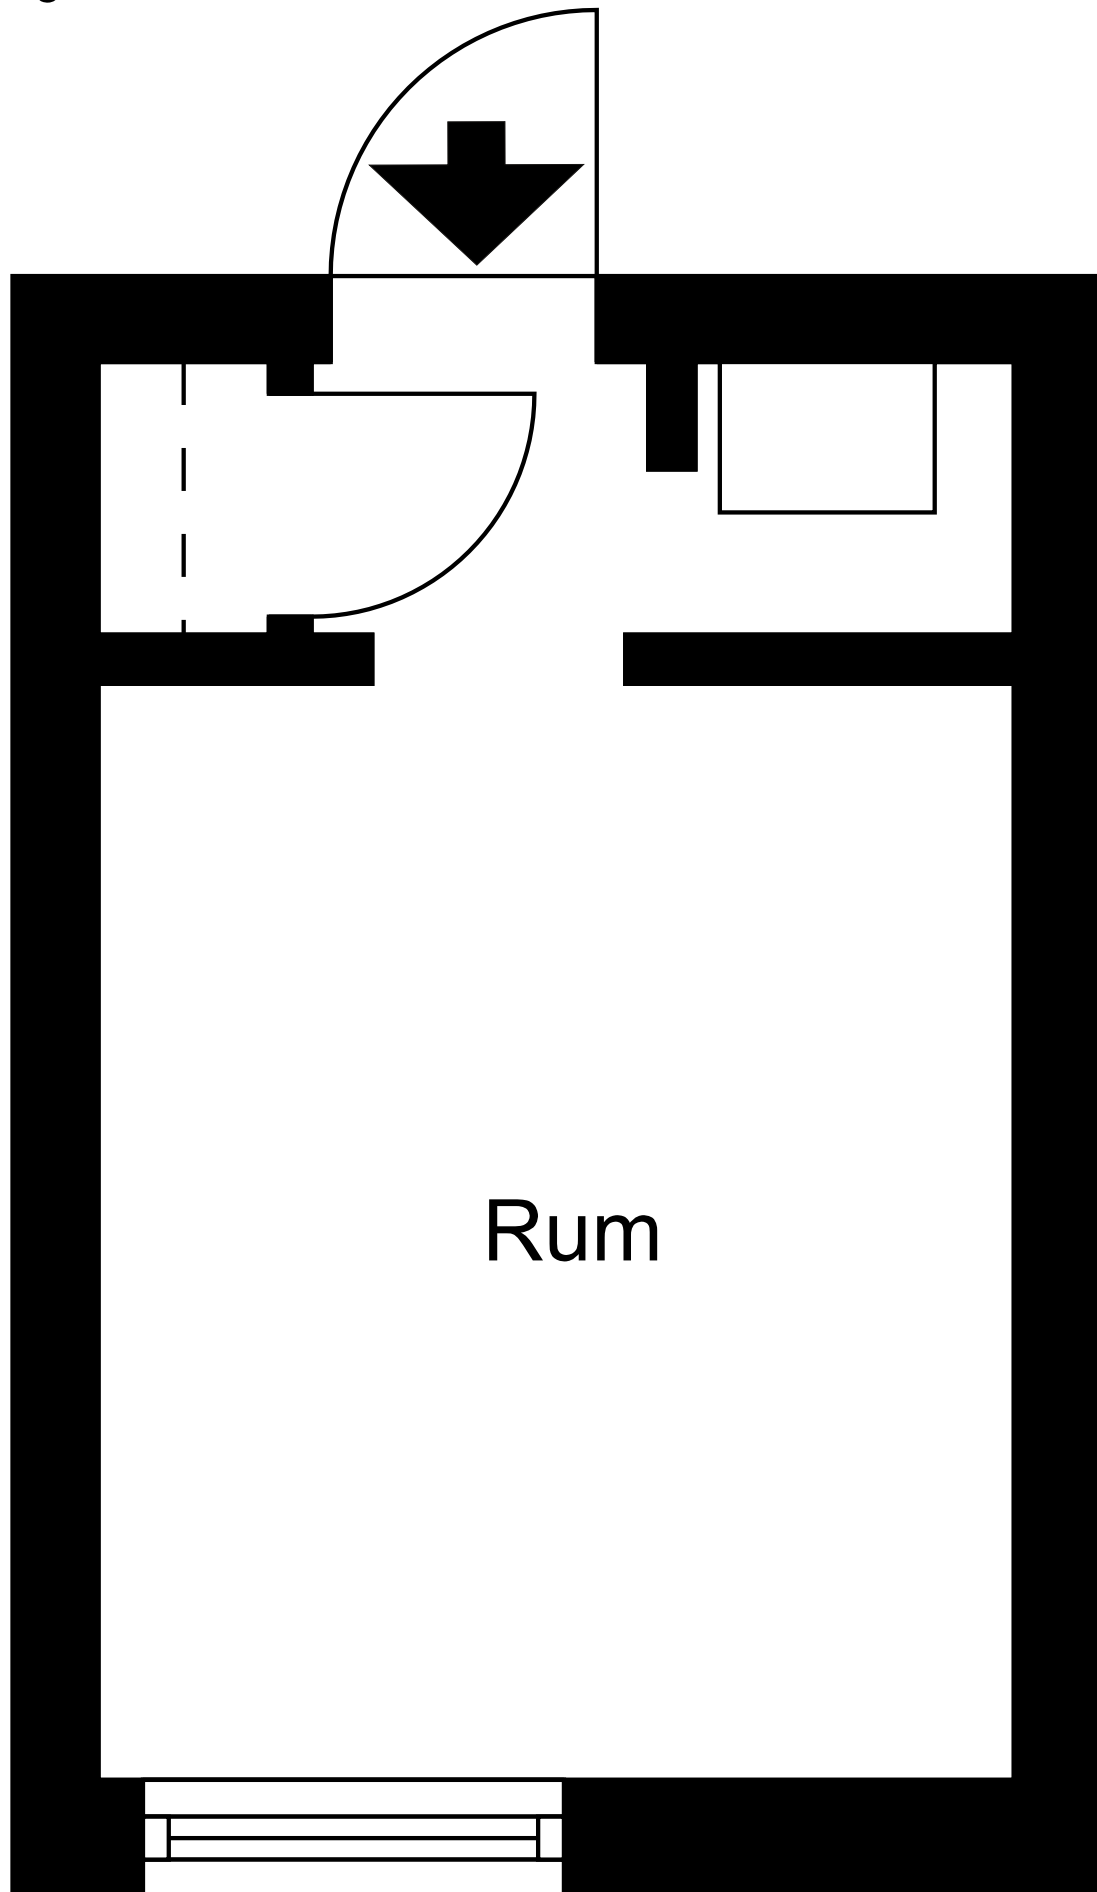

Viss avvikelse kan förekomma. Skala och mått kan avvika från verkligheten.