


Norra Vitsippan

Salem Kommun

2 RoK, ca 55 m²

Lägenhetsnummer: 1002

Prästbodavägen 44

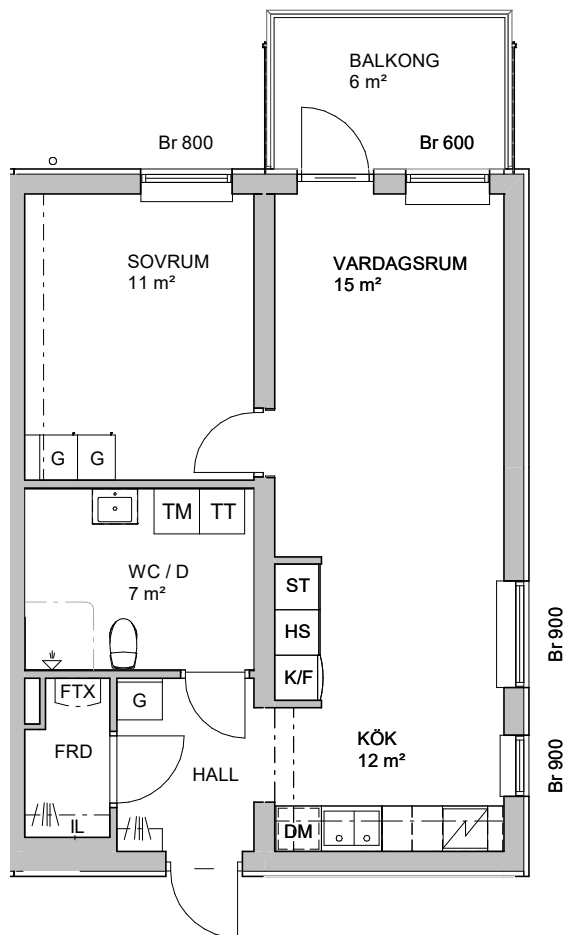


DM DISKMASKIN
K/F KYL/FRYS
INDUKTIONSHÄLL-VARMLUFTSUGN
Förberett för micro med elutag i väggskåp

G GARDEROB
S STÄDSKÅP
KAPPHYLLA / KLÄDSTÅNG

INKLÄDNAD VID TAK
RUMSHÖJD 2.5m, WC/D 2.2m

TM TVÄTTMASKIN
TT TORKTUMLARE
KM KOMBIMASKIN
HT HANDUKSTORK
VS VS-SKÅP
FTX FRÅN OCH TILLUFT
EL ELSKÅP/MEDIA
IL INSPEKTIONSLUCKA
Br FÖNSTERBRÖSTNING

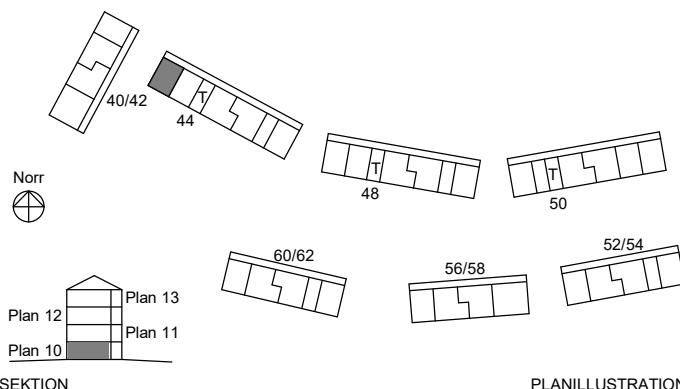

SEKTION

PLANILLUSTRATION

0 1 2 5 METER

SKALA 1:100

MED RESERVATION ATT AVIKELSER KAN FÖREKOMMA

Version: 2021-02-18