

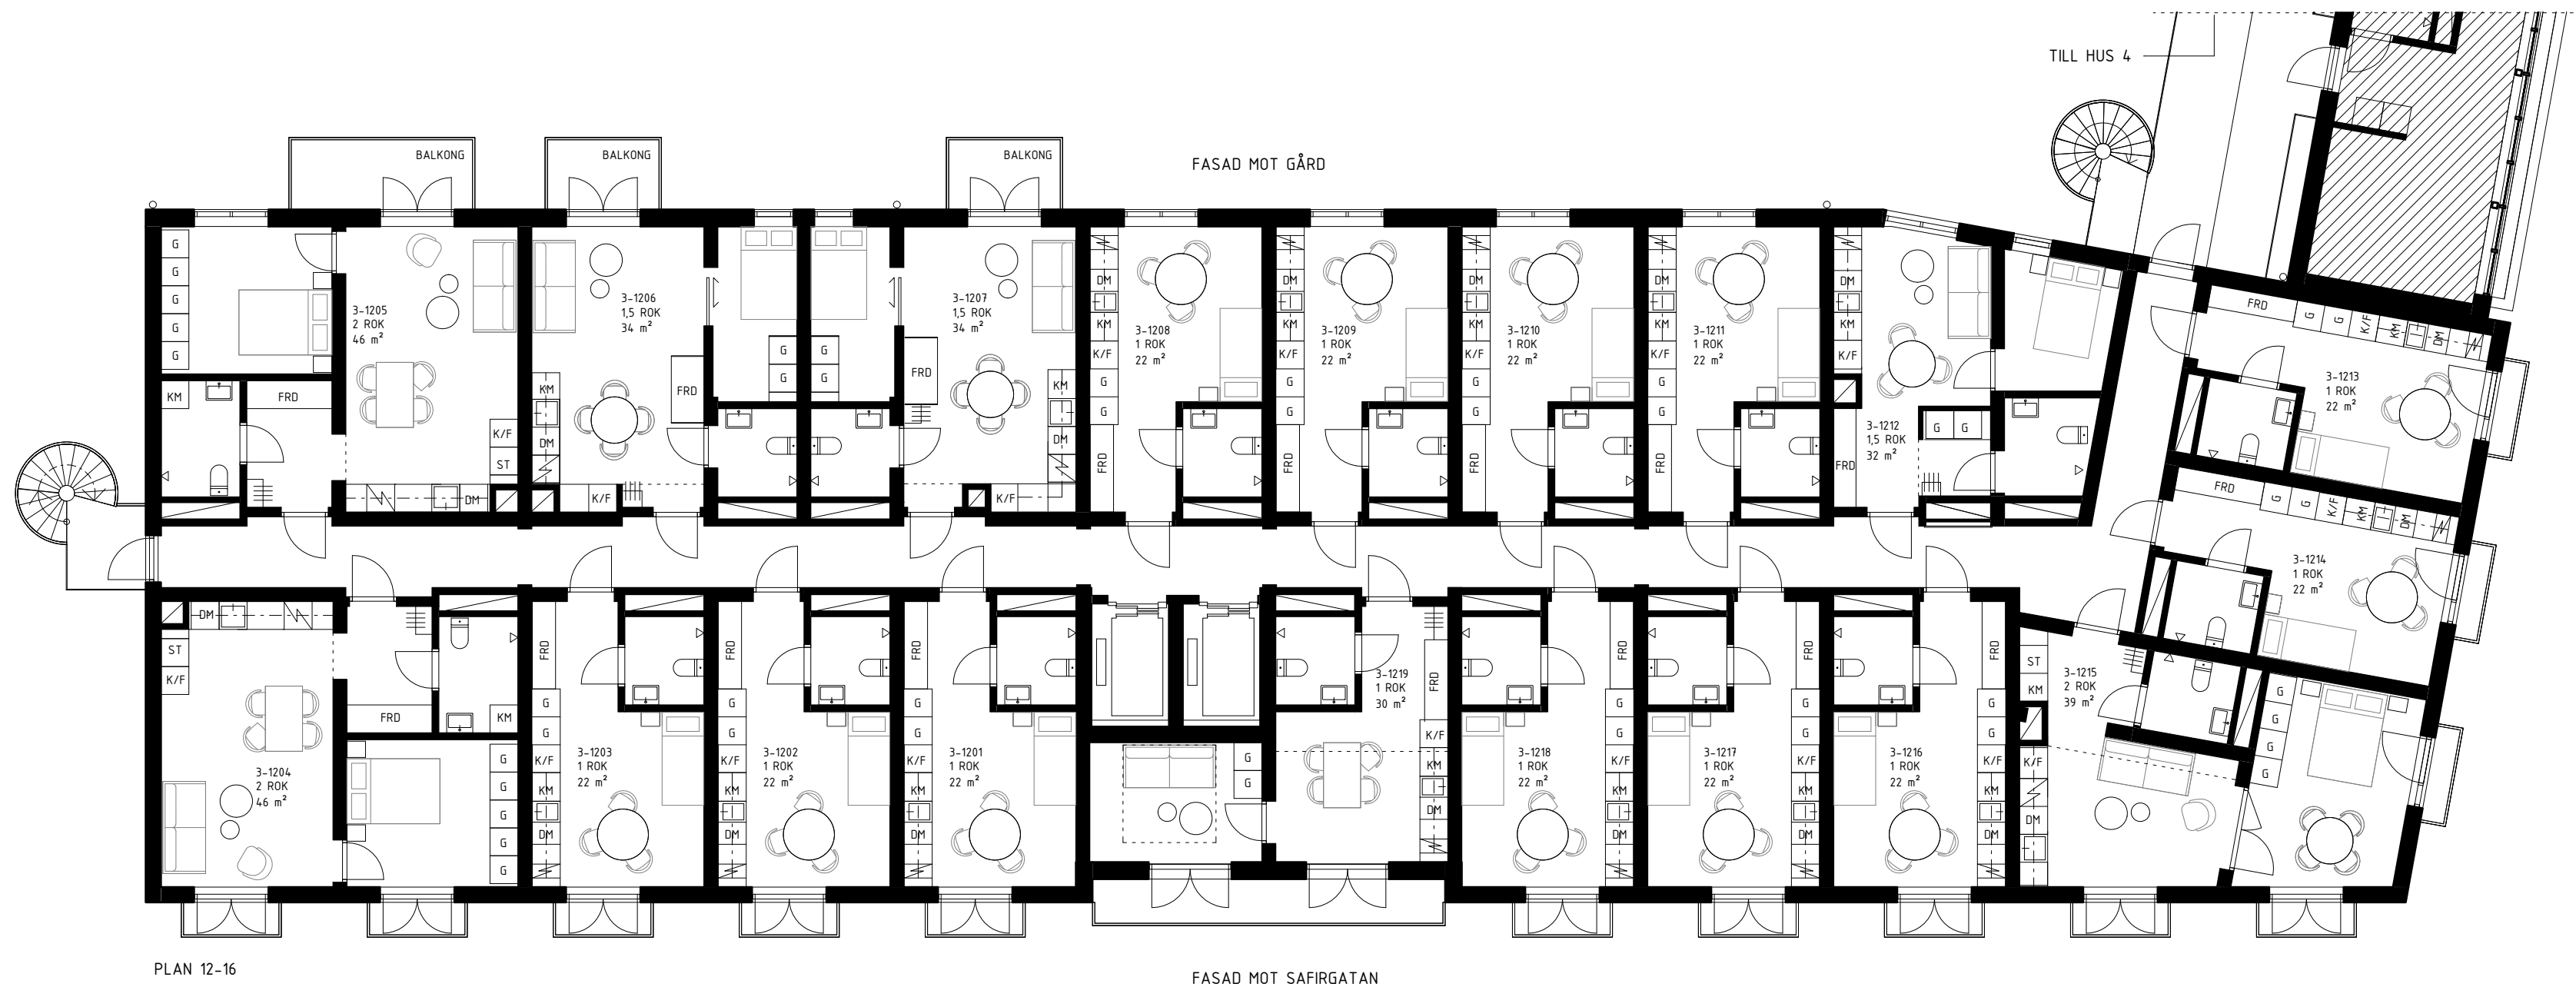


OBS! PROJEKT UNDER PROJEKTERING,
FÖRÄNDRINGAR KAN FORTFARANDE SKE.

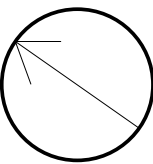

*SAMTLIGA LÄGENHETER MOT GATA HAR SPANSK BALKONG

OBS! RITNING VISAR PLAN 12, PLAN 13-16 HAR SAMMA PLANLÖSNING

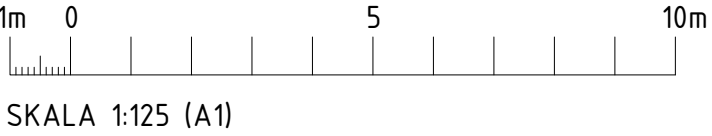

RESONA

BARKARBYSTADEN KV.11

DINELLJOHANSSON

OLOFSGATAN 12, 111 36 STOCKHOLM

HUS 3
ÖVERSIKT LÄGENHETER P12-16

SKALA
A1=1:125

DATUM
2022-08-31

