


1 RoK 23 m²

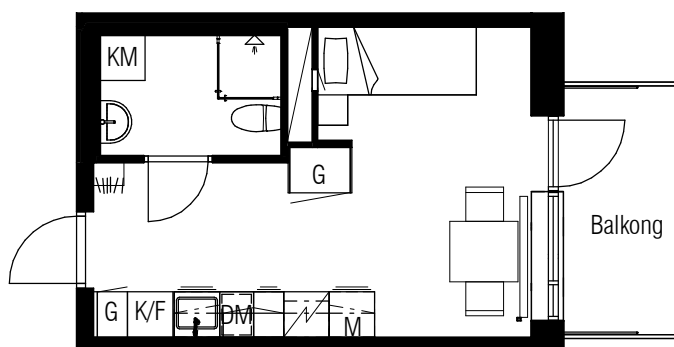

Typ 12


Diavoxvägen 8
Lägenhetsnummer:
1303, 1403, 1503, 1603

Typ 12 spegelvänd

Diavoxvägen 8
Lägenhetsnummer:
1304, 1404, 1504, 1604

Skala: 1:100

Med reservation för eventuella ändringar.

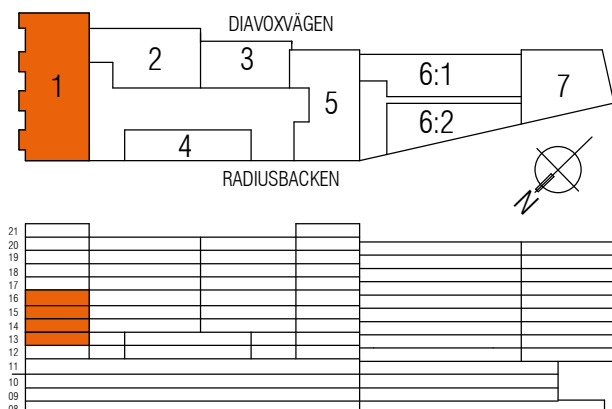

TECKENFÖRKLARING

KLÄDHÄNGARE	ÖVERSKÅP
G GARDEROB	DM FÖRBERETT FÖR DISKMASKIN
SPIS	INSTALLATIONSSCHAKT
KM KOMBIMASKIN	SPISFLÄKT
K/F KOMBINERAD KYL/FRYS	FÖRBERETT MED ELUTTAG FÖR MIKRO
INSPEKTIONSLUCKA	RADIATOR