
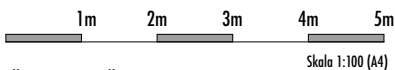


4 Rok

92,0m²

Kista Äng Lilla Dimun
Lägenhetsnummer: LVG9-1605
Leirviksgatan 9

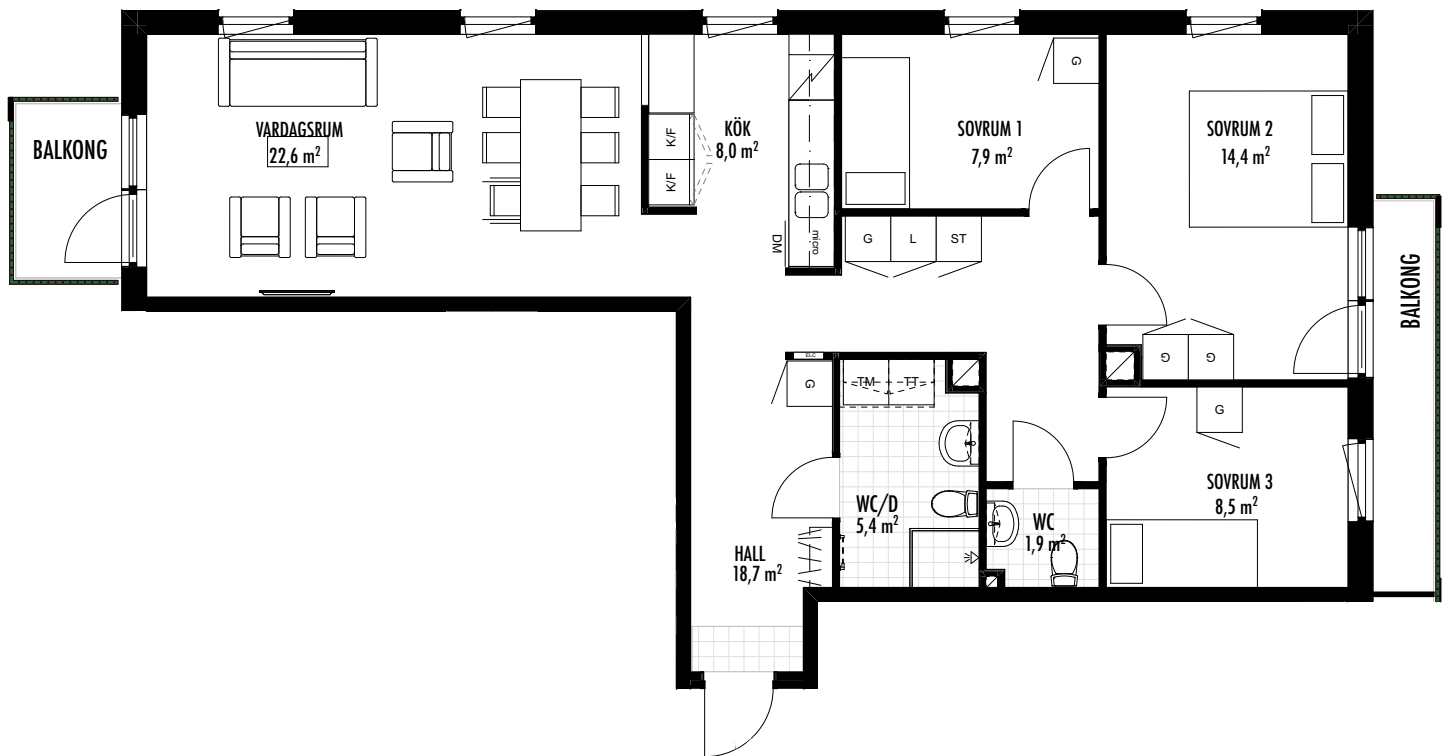

Alla mått är i millimeter
Ytangelser är preliminära.
Illustrerad plan redovisar ett möbleringsförslag.
Rätt till mindre ändringar förbehålles.

FÖRKLARINGAR

K/F Kombinerad Kyl / Frys
K Kyl
F Frys

Spis
Diskmaskin
Plats för mikro
TV

Tvättmaskin
Torktumlare
Kombimaskin

G Garderob
ST Städskåp
L Linneskåp
ST Städförvaring
L Linneförvaring
H Högsåp

Elcentral
Kapphylla
KLK Klädkammare
Skjutdörr

Schakt
Plantering Häck

