


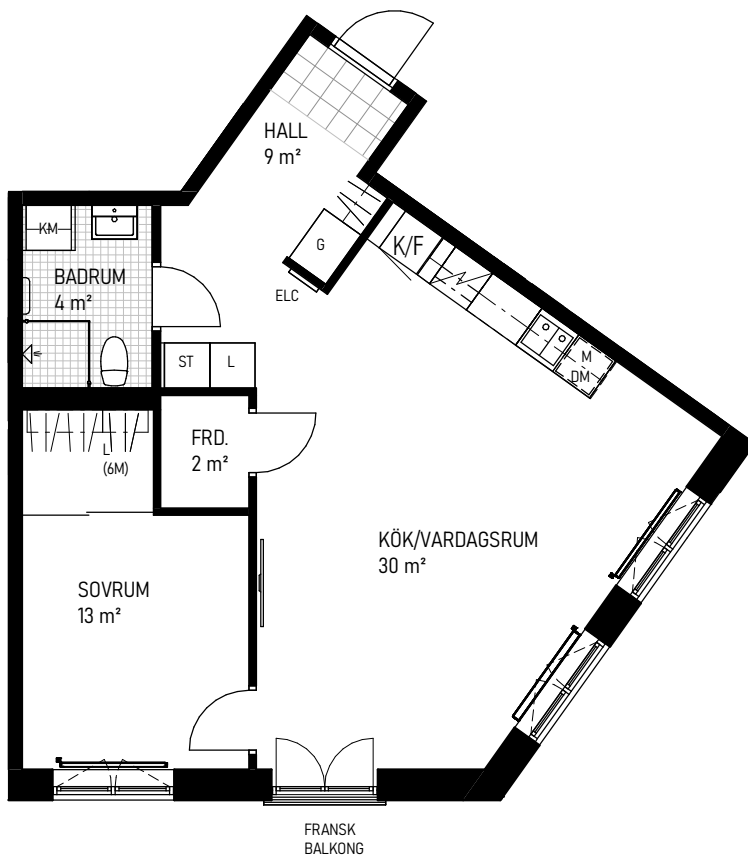


PLANRITNING



SKALA: 1:100



ORIENTERINGSFIGUR

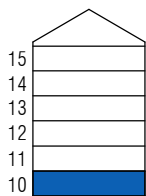

GAFFELSEGLET 8

GAFFELSEGLET 10

LOVARTGRÄND 4

LOVARTGRÄND 2

BIDEVINDSGRÄND 8

SYMBOLFÖRKLARING

	SPIS/UGN		GARDEROB		ÖVERSKÅP
	KOMBIMASKIN		LINNESKÅP		FÖRRÅD
	KOMBINERAD KYL/Frys		STÅDSKÅP		HANDDUKSTORK
	DISKMASKIN		KLINKER, BADRUM		RADIATOR
	MIKRO		EL OCH MEDIACENTRAL		LINNELÄNGD
	SPISFLÄKT		SKJUTDÖRR		KLINKER, HALL
	HATTHYLLA/KLÄDSTÄNG		VÄGG ÄR FÖRSTÄRKT FÖR TV		

Takhöjd ca 2,5 meter om ej annat anges.
Bröstningshöjd fönster: ca 0,7 meter om ej annat anges.
Förråd i lägenhet, externt förråd finns ej.

