


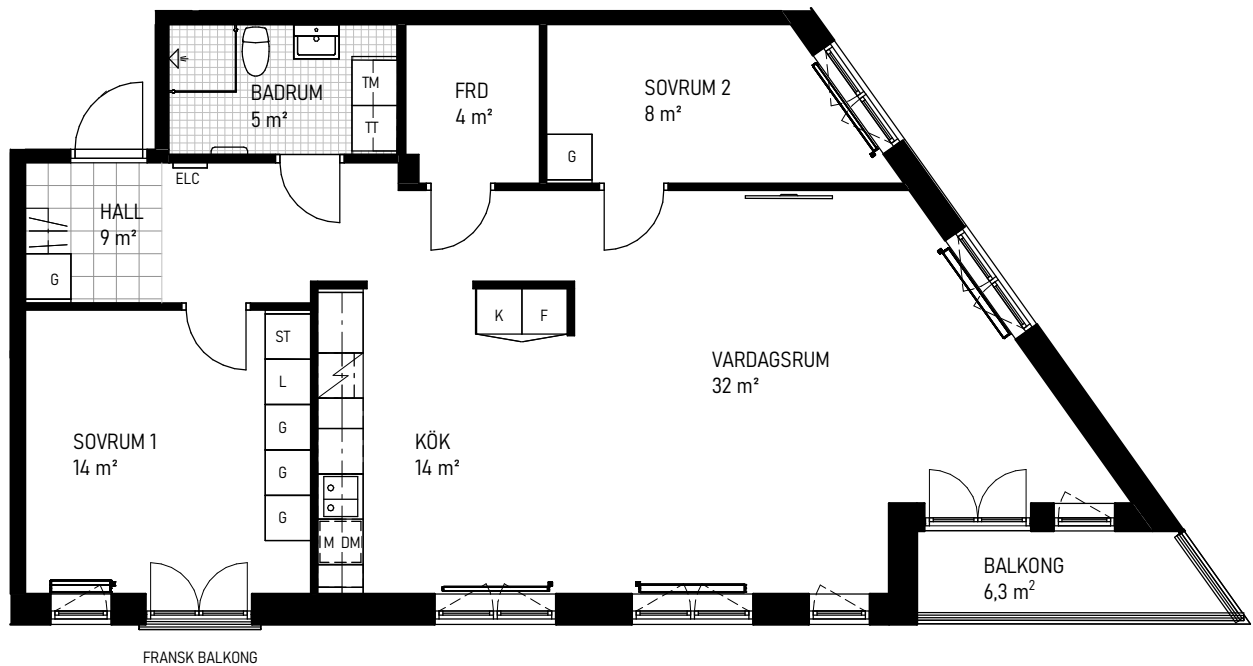


PLANRITNING




SKALA: 1:100



ORIENTERINGSFIGUR

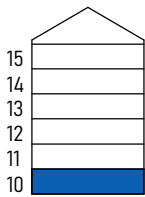

GAFFELSEGLET 8 GAFFELSEGLET 10

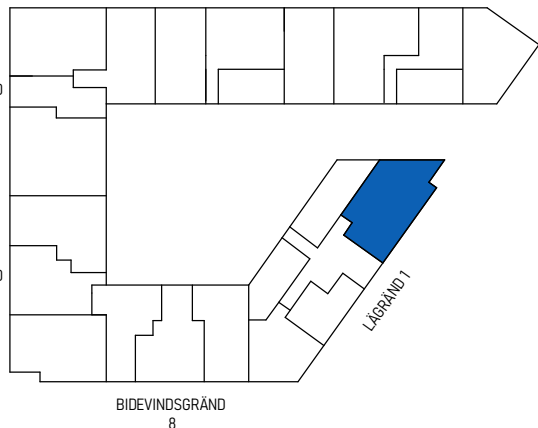

SYMBOLFÖRKLARING

K	KYL	G	GARDEROB	---	ÖVERSKÅP
F	FRYS	L	LINNESKÅP	FRD	FÖRRÅD
SPIS/UGN		ST	STÄDSKÅP	---	HANDDUKSTORK
TT	TORKTUMBLARE	KLINKER, BADRU		---	RADIATOR
TM	TVÄTTMASKIN	SPISFLÄKT		ELC	EL OCH MEDIACENTRAL
DM	DISKMASKIN	HATTHYLLA/KLÄDSTÄNG		KLINKER, HALL	
M	MIKROVÅGSUGN	VÄGG ÄR FÖRSTÄRKT FÖR TV			

Takhöjd ca 2,5 meter om ej annat anges.
Bröstningshöjd fönster: ca 0,7 meter om ej annat anges.
Förråd i lägenhet, externt förråd finns ej.

