


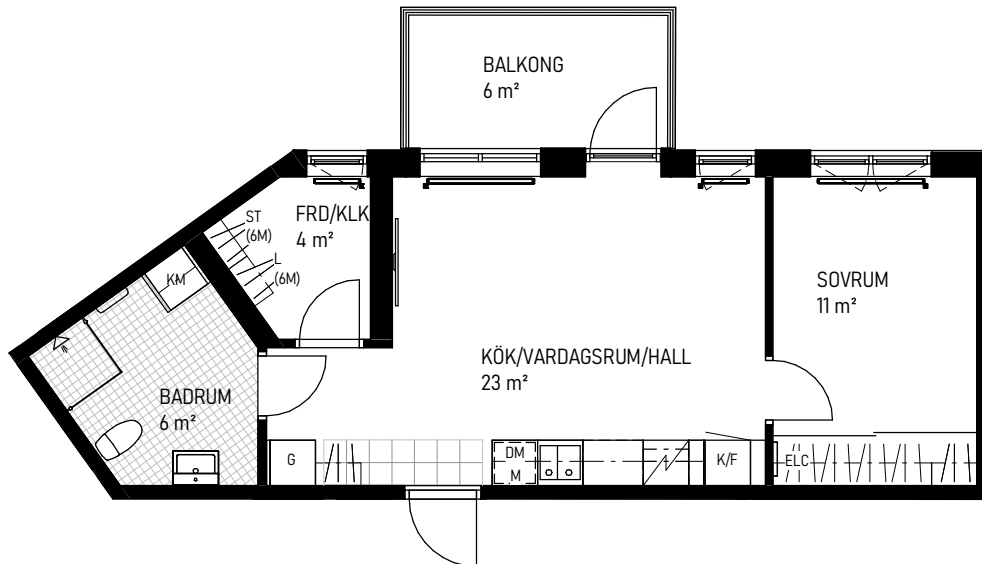


PLANRITNING




SKALA: 1:100



ORIENTERINGSFIGUR

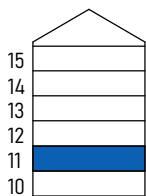

GAFFELSEGLET 8 GAFFELSEGLET 10

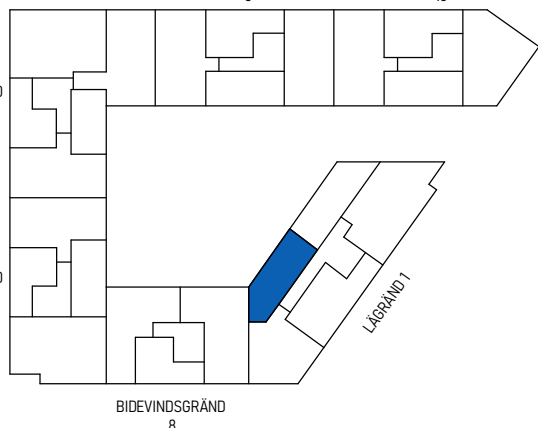

SYMBOLFÖRKLARING

	SPIS/UGN		GARDEROB		FÖRRÅD/KLÄDKAMMARE
	KOMBIMASKIN		HANDDUKSTORK		RADIATOR
	KOMBINERAD KYL/FRYS		ÖVERSKÅP		L LINNELÄNGD (#M)
	DISKMASKIN		KLINKER, BADRUM		ST STÅDLÄNGD (#M)
	MIKROVÅGSUGN		EL OCH MEDIACENTRAL		KLINKER, HALL
	SPISFLÄKT		SKJUDDÖRR		
	HATTHYLLA/KLÄDSTÅNG		VÄGG ÄR FÖRSTÄRKT FÖR TV		

Takhöjd ca 2,5 meter om ej annat anges.
Bröstningshöjd fönster: ca 0,7 meter om ej annat anges.
Förråd i lägenhet, externt förråd finns ej.

