


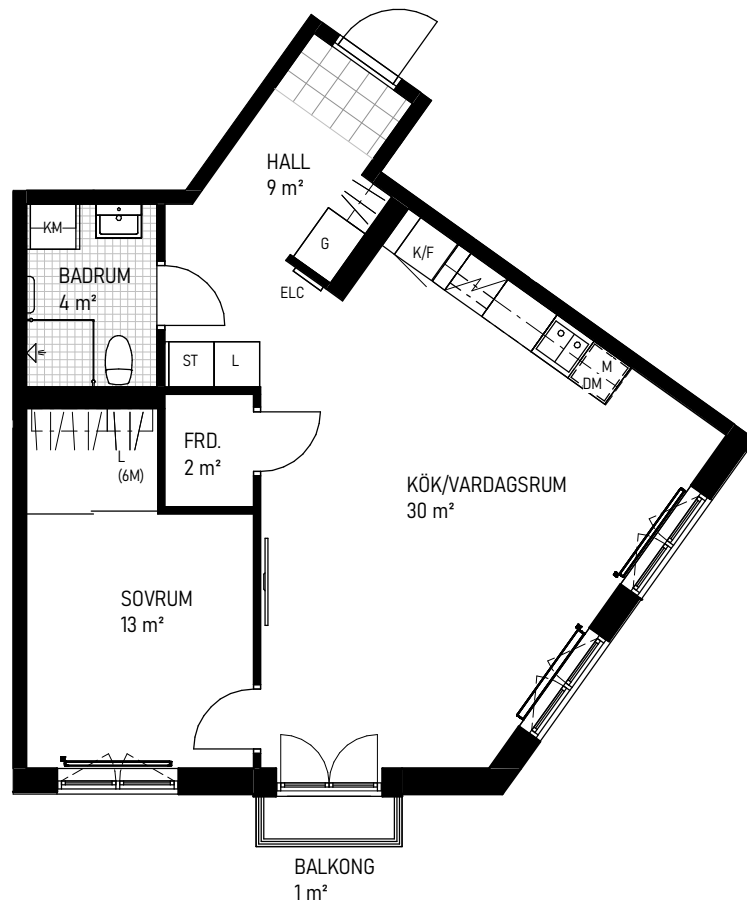



PLANRITNING



SKALA: 1:100



ORIENTERINGSFIGUR

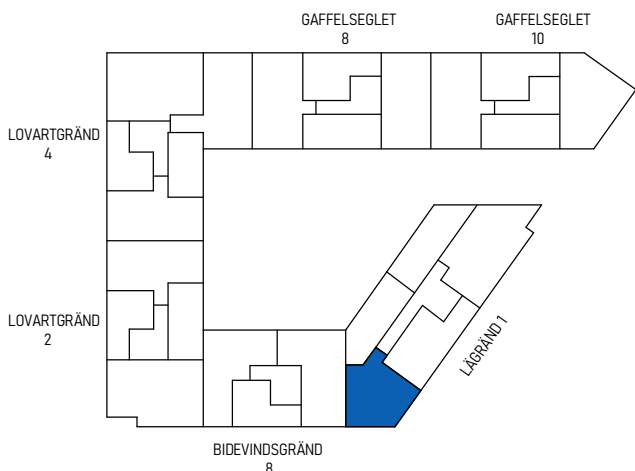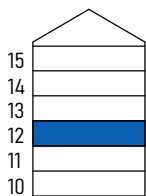

SYMBOLFÖRKLARING

	SPIS/UGN		GARDEROB		ÖVERSKÅP
	KOMBIMASKIN		LINNESKÅP		FÖRRÅD
	KOMBINERAD KYL/FRYS		STÄDSKÅP		HANDDUKTORK
	DISKMASKIN		KLINKER, BADRUM		RADIATOR
	MIKROVÅGSUGN		EL OCH MEDIACENTRAL		LINNELÄNGD (#M)
	SPISFLÄKT		ELC		KLINKER, HALL
	HATTHYLLA/KLÄDSTÅNG		SKJUDDÖRR		
			VÄGG ÄR FÖRSTÄRKT FÖR TV		

Takhöjd ca 2,5 meter om ej annat anges.
Bröstningshöjd fönster: ca 0,7 meter om ej annat anges.
Förråd i lägenhet, externt förråd finns ej.