


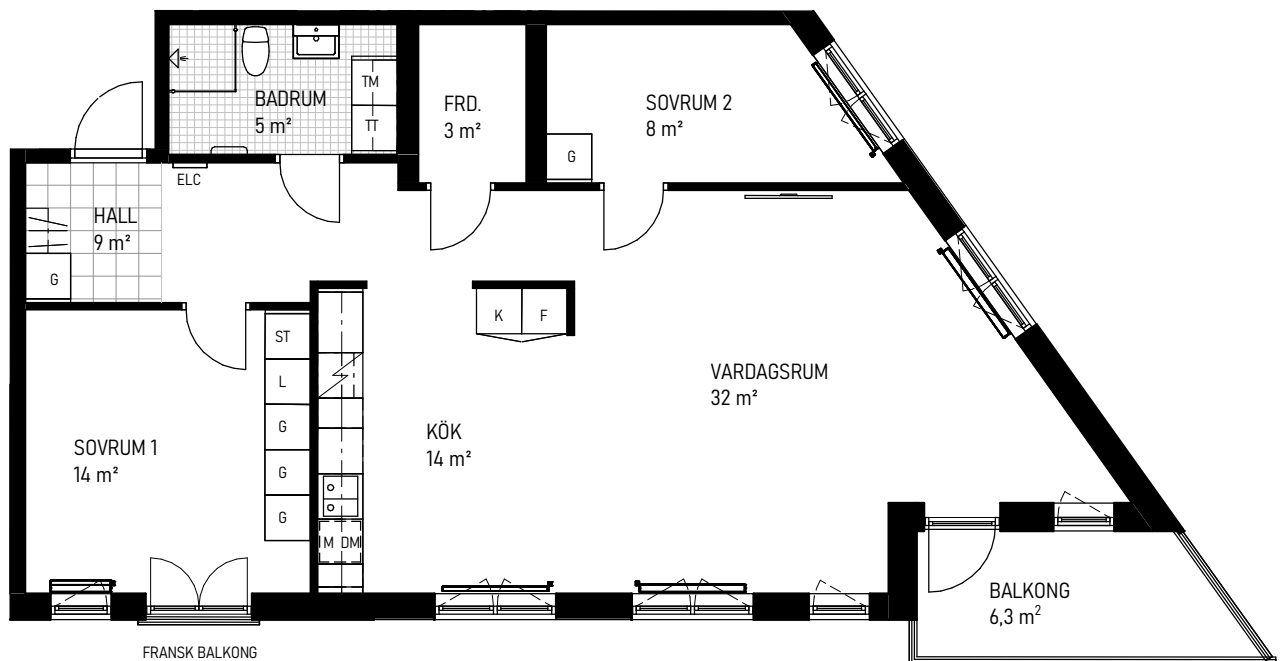



PLANRITNING



SKALA: 1:100



ORIENTERINGSFIGUR

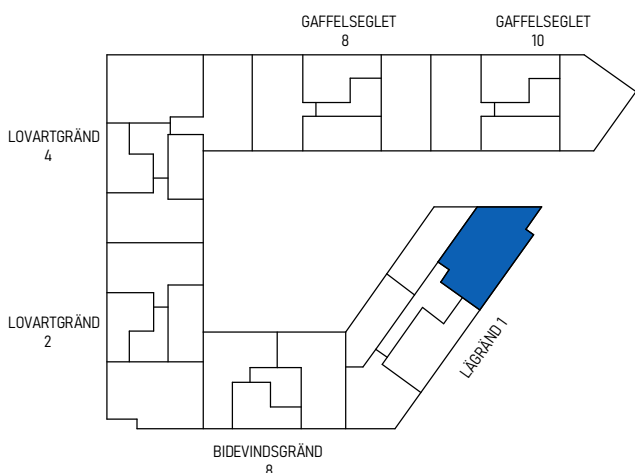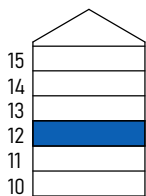

SYMBOLFÖRKLARING

K	KYL	G	GARDEROB	---	ÖVERSKÅP
F	FRYS	L	LINNESKÅP	FRD	FÖRRÅD
⚡	SPIS/UGN	ST	STÄDSKÅP	⌒	HANDDUKSTORK
TT	TORKTUMLARE	KL	KLINKER, BADRUM	⬆	RADIATOR
TM	TVÄTTMASKIN	---	SPISFLÄKT	ELC	EL OCH MEDIACENTRAL
DM	DISKMASKIN	HL	HATTHYLLA/KLÄDSTÅNG	KL	KLINKER, HALL
M	MIKROVÅGSUGN	—	VÄGG ÄR FÖRSTÄRKT FÖR TV		

Takhöjd ca 2,5 meter om ej annat anges.
Bröstningshöjd fönster: ca 0,7 meter om ej annat anges.
Förråd i lägenhet, externt förråd finns ej.