


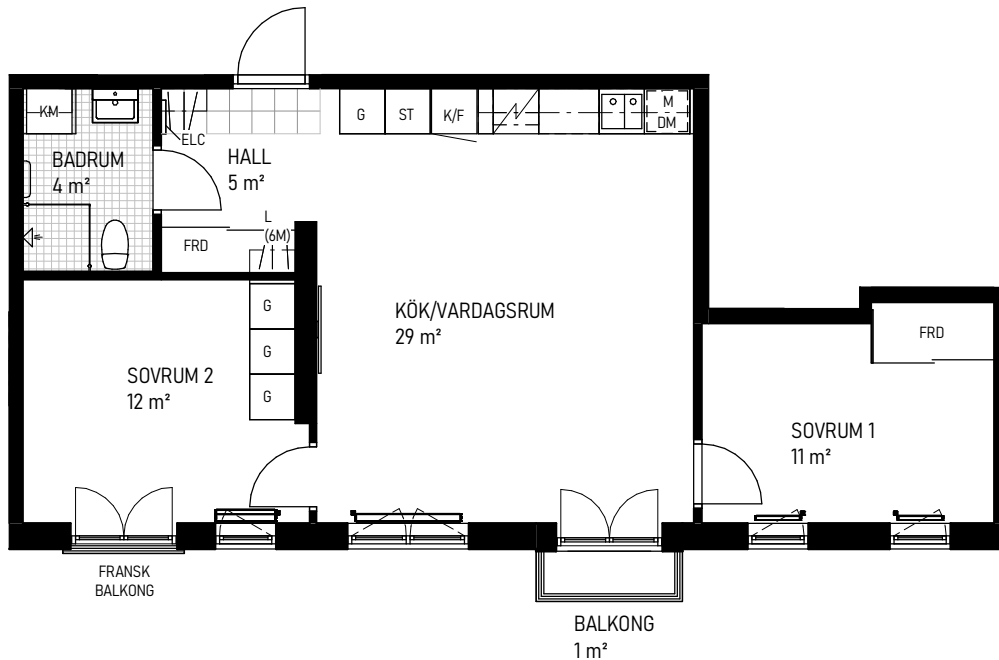



PLANRITNING



SKALA: 1:100



ORIENTERINGSFIGUR

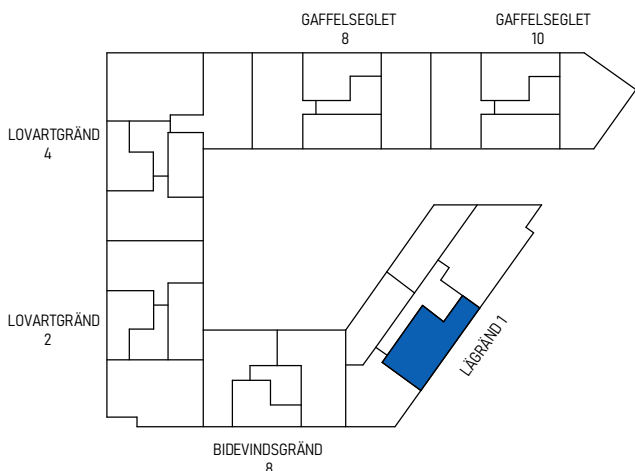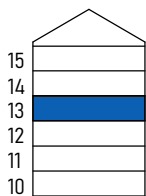

SYMBOLFÖRKLARING

	SPIS/UGN		GARDEROB		FÖRRÅD
	KOMBIMASKIN		STÄDSKÅP		HANDDUKSTORK
	KOMBINERAD KYL/FRYS		ÖVERSKÅP		RADIATOR
	DISKMASKIN		KLINKER, BADRUM		LINNELÄNGD (#M)
	MIKROVÅGSUGN		EL OCH MEDIACENTRAL		KLINKER, HALL
	SPISFLÅKT		SKJUTDÖRR		
	HATTHYLLA/KLÄDSTÄNG		VÄGG ÄR FÖRSTÄRKT FÖR TV		

Takhöjd ca 2,5 meter om ej annat anges.
Bröstningshöjd fönster: ca 0,7 meter om ej annat anges.
Förråd i lägenhet, externt förråd finns ej.

