





PLANRITNING

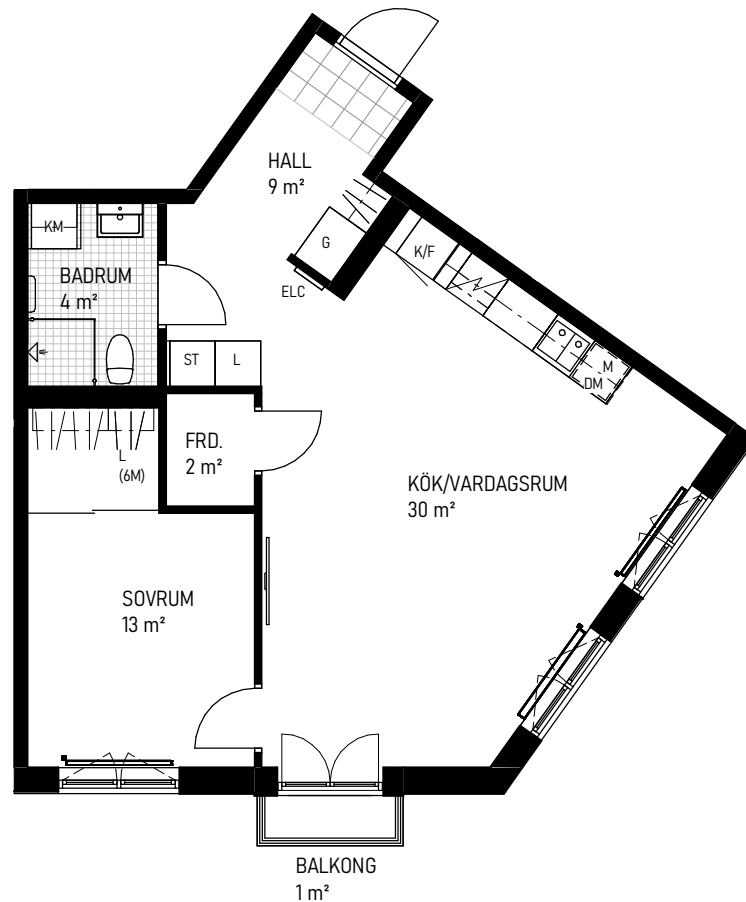

SKALA: 1:100



ORIENTERINGSFIGUR

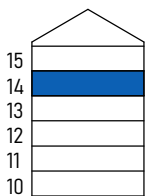

GAFFELSEGLET 8


GAFFELSEGLET 10

LOVARTGRÄND 4

LOVARTGRÄND 2

BIDEVINDSGRÄND 8

LÄGRÄND 1

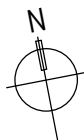

SYMBOLFÖRKLARING

	SPIS/UGN		G GARDEROB		ÖVERSKÅP
	KM KOMBIMASKIN		L LINNESKÅP		FRD FÖRRÅD
	K/F KOMBINERAD KYL/FRYS		ST STÄDSKÅP		HANDDUKTSTORK
	DM DISKMASKIN		KLINKER, BADRUM		RADIATOR
	M MIKROVÅGSUGN		EL OCH MEDIACENTRAL		L LINNELÄNGD (#M)
	SPISFLÄKT		ELC		KLINKER, HALL
	HATTHYLLA/KLÄDSTÅNG		SKJUTDÖRR		
			VÄGG ÄR FÖRSTÄRKT FÖR TV		

Takhöjd ca 2,5 meter om ej annat anges.
Bröstningshöjd fönster: ca 0,7 meter om ej annat anges.
Förråd i lägenhet, externt förråd finns ej.