

LOVARTGRÄND 4

LÄGENHETSNUMMER 4-1403




3

ROK

ca 72 m²


PLANRITNING

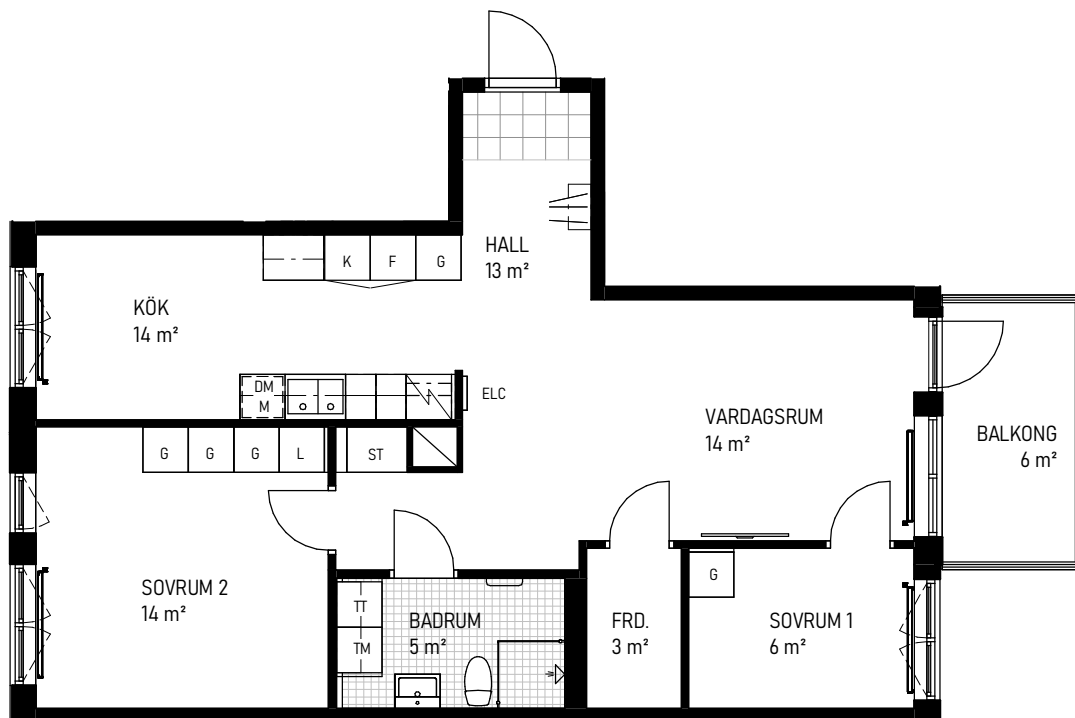

SKALA: 1:100



ORIENTERINGSFIGUR

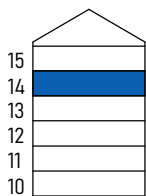

GAFFELSEGLET 8


GAFFELSEGLET 10

LOVARTGRÄND 4

LOVARTGRÄND 2

BIDEVINDSGRÄND 8

LÄGRÄND 1

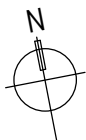

SYMBOLFÖRKLARING

K	KYL	G	GARDEROB	---	ÖVERSKÅP
F	FRYS	L	LINNESKÅP	FRD	FÖRRÅD
SPIS/UGN		ST	STÄDSKÅP	HANDDUKSTORK	
TT	TORKTUMLARE	KLINKER, BADRUM		RADIATOR	
TM	TVÄTTMASKIN	SPISFLÄKT		ELC	EL OCH MEDIACENTRAL
DM	DISKMASKIN	HATTHYLLA/KLÄDSTÅNG		KLINKER, HALL	
M	MIKROVÅGSUGN	VÄGG ÄR FÖRSTÄRKT FÖR TV			

Takhöjd ca 2,5 meter om ej annat anges.
Bröstningshöjd fönster: ca 0,7 meter om ej annat anges.
Förråd i lägenhet, externt förråd finns ej.


Stena Fastigheter

BOFAKTABLAD

Stena Fastigheter förbehåller sig rätten till ändringar och reserverar sig för feltryck.
Avvikelser kan förekomma.
2025-04-16