

BIDEVINDSGRÄND 8


LÄGENHETSNUMMER 2-1102



3 ROK

ca 73 m²


PLANRITNING

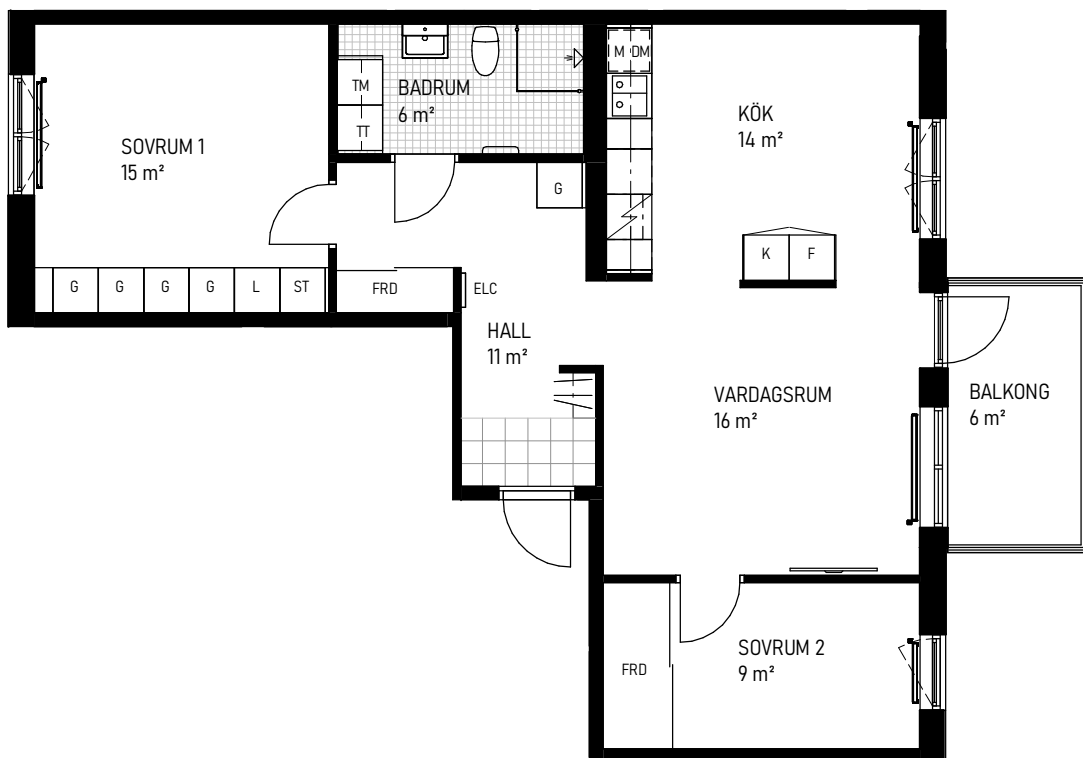

SKALA: 1:100



ORIENTERINGSFIGUR

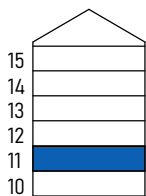

GAFFELSEGLET 8

GAFFELSEGLET 10

LOVARTGRÄND 4

LOVARTGRÄND 2


BIDEVINDSGRÄND 8

LÄGRÄND 1

SYMBOLFÖRKLARING

	SPIS/UGN		GARDEROB		FÖRRÅD
	KOMBIMASKIN		STÄDSKÅP		HANDDUKTSTORK
	KOMBINERAD KYL/FRYS		ÖVERSKÅP		RADIATOR
	DISKMASKIN		KLINKER, BADRUM		SKJUTDÖRR
	MIKROVÅGSUGN		EL OCH MEDIACENTRAL		KLINKER, HALL
	SPISFLÄKT		SKJUTDÖRR		
	HATTHYLLA/KLÄDSTÅNG		VÄGG ÄR FÖRSTÄRKT FÖR TV		

Takhöjd ca 2,5 meter om ej annat anges.
Bröstningshöjd fönster: ca 0,7 meter om ej annat anges.
Förråd i lägenhet, externt förråd finns ej.

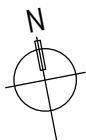

Stena Fastigheter

BOFAKTABLAD

Stena Fastigheter förbehåller sig rätten till ändringar och reserverar sig för feltryck.
Avvikelser kan förekomma.
2025-04-16