

LOVARTGRÄND 4

LÄGENHETSNUMMER 4-1205




1

ROK

ca 35m²


PLANRITNING

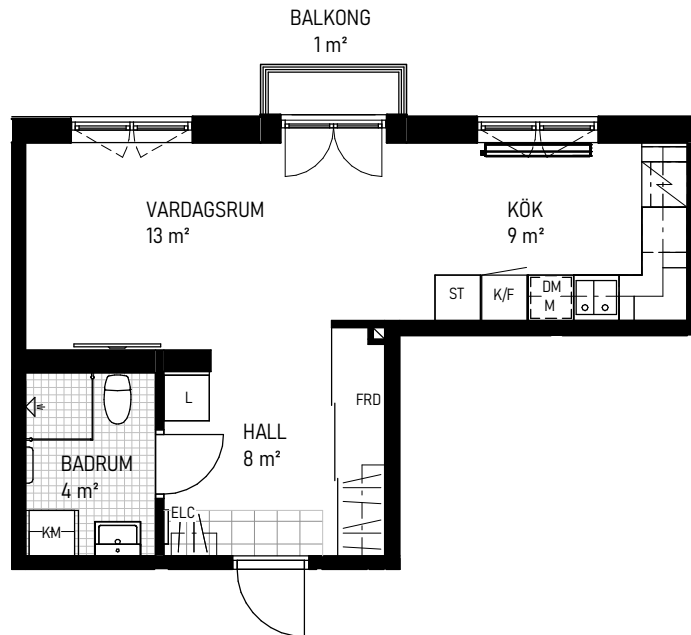

SKALA: 1:100




ORIENTERINGSFIGUR

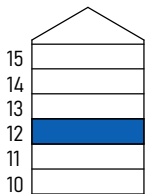

GAFFELSEGLET
8

GAFFELSEGLET
10

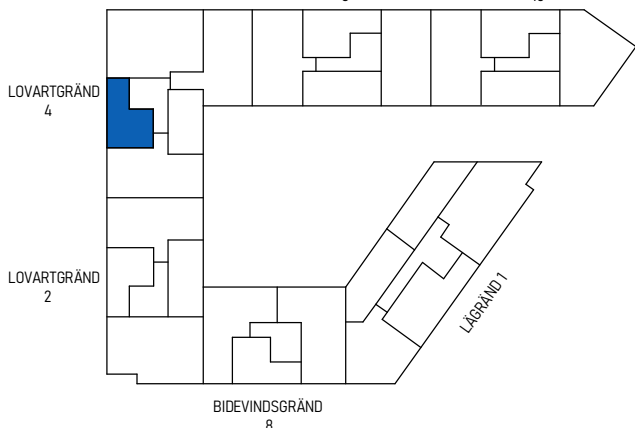

SYMBOLFÖRKLARING

	SPIS/UGN		L LINNESKÅP		ÖVERSKÅP
	KOMBIMASKIN		STÄDSKÅP		FÖRRÅD
	KOMBINERAD KYL/FRYS		KLINKER, BADRUM		HANDDUKSTORK
	DISKMASKIN		EL OCH MEDIACENTRAL		RADIATOR
	MIKROVÅGSUGN		INSTALLATIONSSCHAKT		KLINKER, HALL
	SPISFLÄKT		SKJUTDÖRR		
	HATTHYLLA/KLÄDSTÄNG		VÄGG ÄR FÖRSTÄRKT FÖR TV		

Takhöjd ca 2,5 meter om ej annat anges.
Bröstningshöjd fönster: ca 0,7 meter om ej annat anges.
Förråd i lägenhet, externt förråd finns ej.

Stena Fastigheter

BOFAKTABLAD

Stena Fastigheter förbehåller sig rätten till ändringar och reserverar sig för feltryck.

Avvikelser kan förekomma.

2025-04-16