

LOVARTGRÄND 4


LÄGENHETSNUMMER 4-1203



1

ROK
ca 33 m²


PLANRITNING

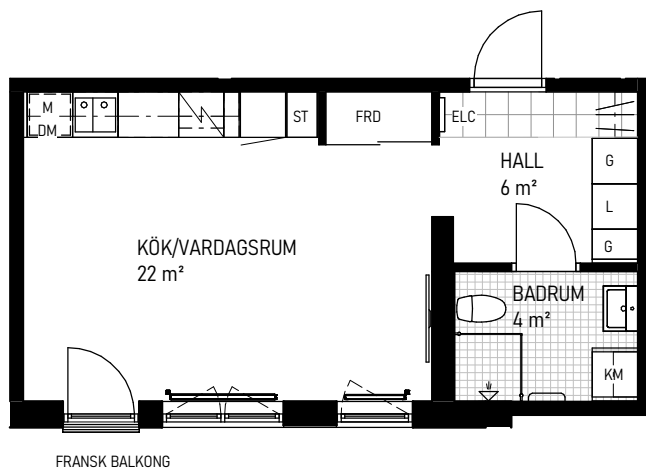

SKALA: 1:100



ORIENTERINGSFIGUR

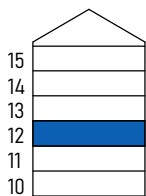

GAFFELSEGLET
8

GAFFELSEGLET
10

LOVARTGRÄND
4

LOVARTGRÄND
2

BIDEVINDSGRÄND
8

LÄGRÄND 1

SYMBOLFÖRKLARING

	SPIS/UGN		GARDEROB		ÖVERSKÅP
	KOMBIMASKIN		LINNESKÅP		FÖRRÅD
	KOMBINERAD KYL/Frys		STÄDSKÅP		HANDDUKSTORK
	DISKMASKIN		KLINKER, BADRUM		KLINKER, HALL
	MIKROVÅGSUGN		EL OCH MEDIACENTRAL		
	SPISFLÄKT		RADIATOR		
	HATTHYLLA/KLÄDSTÄNG		VÄGG ÄR FÖRSTÄRKT FÖR TV		

Takhöjd ca 2,5 meter om ej annat anges.
Bröstningshöjd fönster: ca 0,7 meter om ej annat anges.
Förråd i lägenhet, externt förråd finns ej.

Stena Fastigheter

BOFAKTABLAD

Stena Fastigheter förbehåller sig rätten till ändringar och reserverar sig för feltryck.
Avvikelser kan förekomma.
2025-04-16