

BIDEVINDSGRÄND 8


LÄGENHETSNUMMER 2-1501



1

ROK
ca 35 m²


PLANRITNING

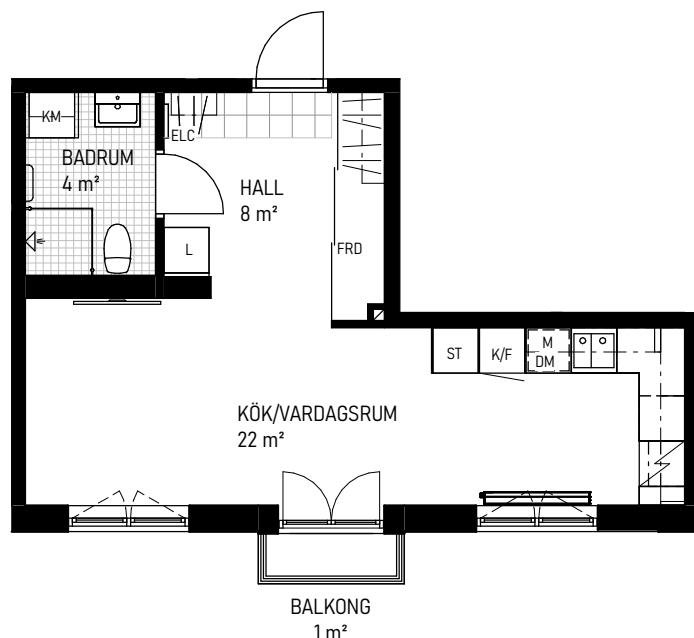

SKALA: 1:100



ORIENTERINGSFIGUR

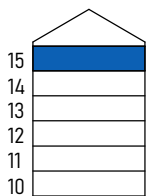

GAFFELSEGLET
8

GAFFELSEGLET
10

LOVARTGRÄND
4

LOVARTGRÄND
2

BIDEVINDSGRÄND
8

LÄGRÄND 1

SYMBOLFÖRKLARING



SPIS/UGN



KOMBIMASKIN



KOMBINERAD
KYL/FRYS



DISKMASKIN



MIKROVÅGSUGN



SPISFLÄKT



HATTHYLLA/KLÄDSTÄNG



LINNESKÅP



STÄDSKÅP



KLINKER, BADRUM



EL OCH MEDIACENTRAL



INSTALLATIONSSCHAKT



SKJUTDÖRR



VÄGG ÄR FÖRSTÄRKT FÖR TV

ÖVERSKÅP

FÖRRÅD

HANDDUKSTORK

RADIATOR

KLINKER, HALL

Takhöjd ca 2,5 meter om ej annat anges.
Bröstningshöjd fönster: ca 0,7 meter om ej annat anges.
Förråd i lägenhet, externt förråd finns ej.



Stena Fastigheter

BOFAKTABLAD

Stena Fastigheter förbehåller sig rätten till ändringar och reserverar sig för feltryck.

Avvikelser kan förekomma.

2025-04-16