

LOVARTGRÄND 2


LÄGENHETSNUMMER 3-1203



2

ROK
ca 39 m²


PLANRITNING

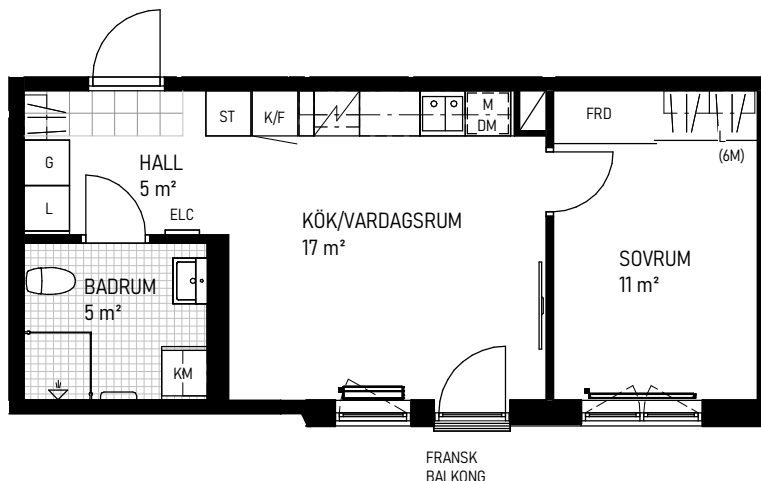

SKALA: 1:100



ORIENTERINGSFIGUR

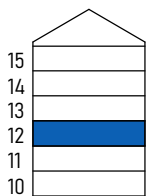

GAFFELSEGLET
8


GAFFELSEGLET
10

LOVARTGRÄND
4

LOVARTGRÄND
2

BIDEVINDSGRÄND
8

LÄGRÄND 1

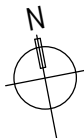

SYMBOLFÖRKLARING

	SPIS/UGN		GARDEROB		ÖVERSKÅP
	KOMBIMASKIN		LINNESKÅP		FÖRRÅD
	KOMBINERAD KYL/FRYS		STÄDSKÅP		HANDDUKSTORK
	DISKMASKIN		KLINKER, BADRUM		RADIATOR
	MIKROVÅGSUGN		EL OCH MEDIACENTRAL		SKJUTDÖRR
	SPISFLÄKT		INSTALLATIONSSCHAKT		LINNELÄNGD (#M)
	HATTHYLLA/KLÄDSTÄNG		VÄGG ÄR FÖRSTÄRKT FÖR TV		KLINKER, HALL

Takhöjd ca 2,5 meter om ej annat anges.
Bröstningshöjd fönster: ca 0,7 meter om ej annat anges.
Förråd i lägenhet, externt förråd finns ej.

Stena Fastigheter

BOFAKTABLAD

Stena Fastigheter förbehåller sig rätten till ändringar och reserverar sig för feltryck.

Avvikelser kan förekomma.

2025-04-16