


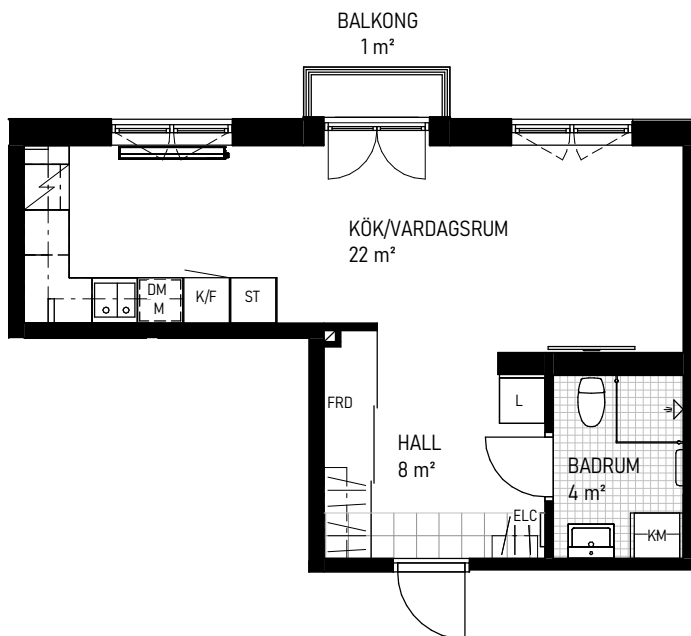


PLANRITNING



SKALA: 1:100



ORIENTERINGSFIGUR

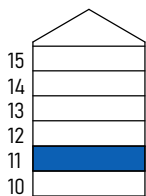

GAFFELSEGLET
8


GAFFELSEGLET
10

LOVARTGRÄND
4

LOVARTGRÄND
2

BIDEVINDSGRÄND
8

LÄGRÄND 1

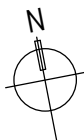

SYMBOLFÖRKLARING

	SPIS/UGN		LINNESKÅP		ÖVERSKÅP
	KOMBIMASKIN		STÄDSKÅP		FÖRRÅD
	KOMBINERAD KYL/FRYS		KLINKER, BADRUM		HANDDUKSTORK
	DISKMASKIN		EL OCH MEDIACENTRAL		RADIATOR
	MIKROVÅGSUGN		INSTALLATIONSSCHAKT		KLINKER, HALL
	SPISFLÄKT		SKJUTDÖRR		
	HATTHYLLA/KLÄDSTÄNG		VÄGG ÄR FÖRSTÄRKT FÖR TV		

Takhöjd ca 2,5 meter om ej annat anges.
Bröstningshöjd fönster: ca 0,7 meter om ej annat anges.
Förråd i lägenhet, externt förråd finns ej.