


1 ROK
36 m²
plan 10,
11, 12, 13



Viggby Ängar etapp 3
LGH 3-1004, 3-1104, 3-1204, 3-1304

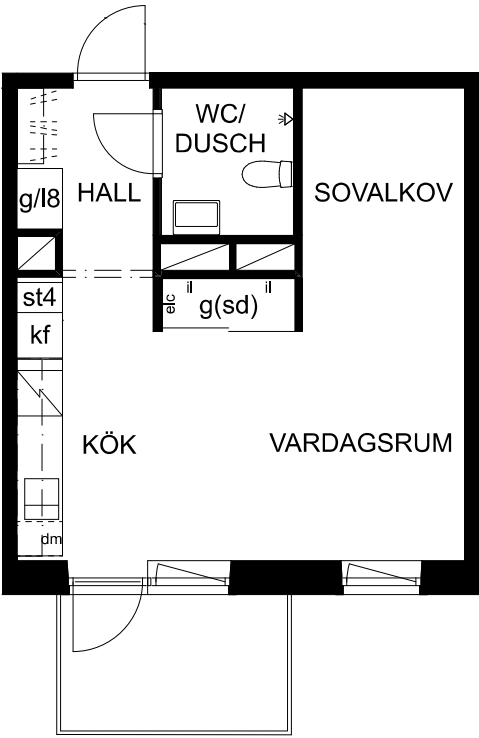

Skala 1:100



BH	BRÖSTNINGSHÖJD	I	LINNESKÅP 60 CM (övriga bredder redovisas med siffror i likt garderob)
elc	ELCENTRAL	st	STÅDSKÅP 60 CM (övriga bredder redovisas med siffror i likt garderob)
il	INSPEKTIONSLUCKA	S	SCHAKT
RH	RUMSHÖJD	lm	TVÄTTMASKIN
g	GARDEROB 60 CM	tt	TORKTUMLARE
g4/8	GARDEROB 40/80 CM	tp	TVÄTTPELARE
W.A	KAPPHYLLA	km	KOMBIMASKIN
h	HÖGSKÅP 60 CM (övriga bredder redovisas med siffror i likt garderob)	k	KYLSKÅP
g(sd)	SKJUTDÖRRSGARDEROB	f	FRYS
		kf	KYL/FRYS

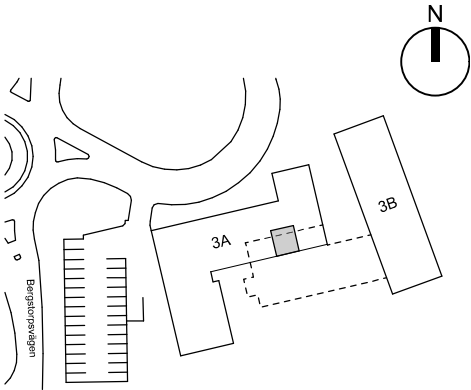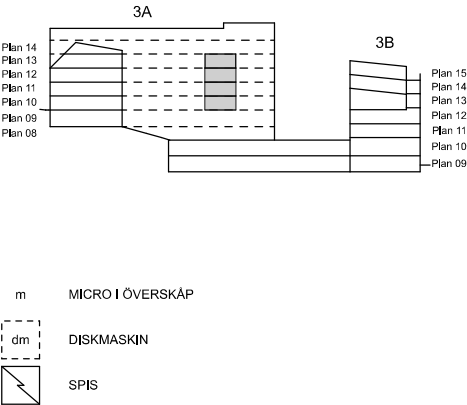

Rumshöjd är ca 2,5 m.
Bröstningshöjd på fönster är ca 0,6 m.

Rätt till ändringar förbehålles. Ytangelser är preliminära.
Bofakta gäller före materialbeskrivning.

Datum: 2025-01-21