


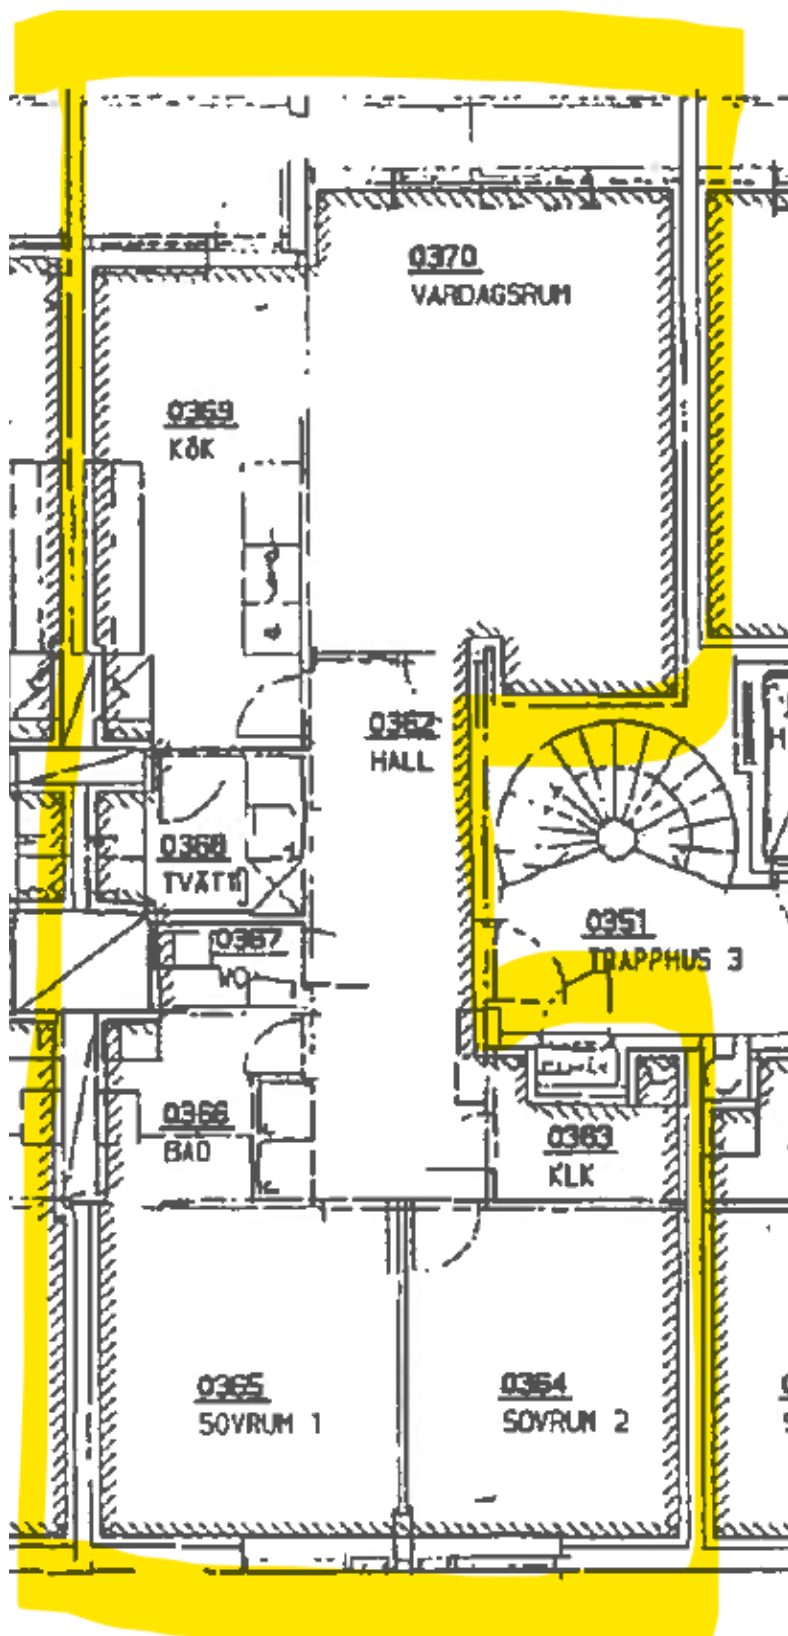

Vissa avvikelser kan förekomma på planritningen