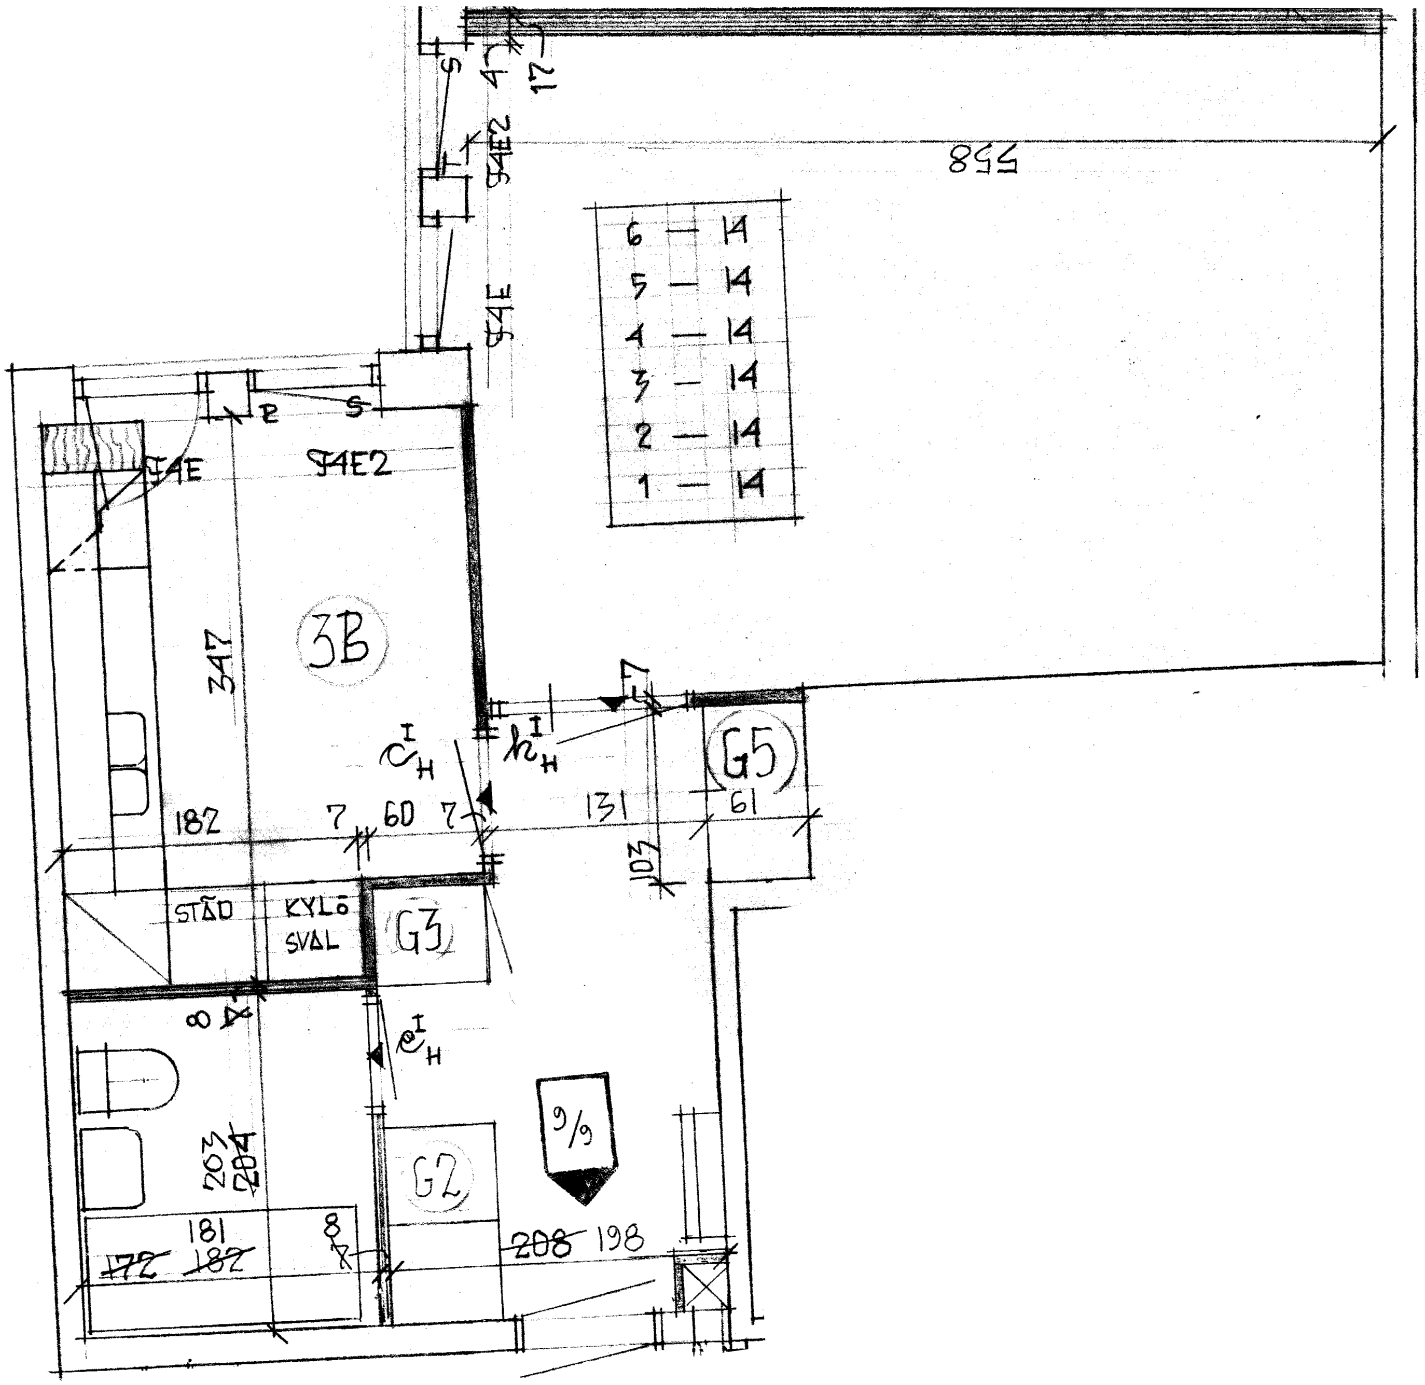
6 — 14
5 — 14
4 — 14
3 — 14
2 — 14
1 — 14
3B
G5
G3
G2
STÄD
KYLÖ
SVAL
347
182
60
131
61
103
203
204
181
198
558

BADRUM
URSPARNING I VÄGGAR
FÖR VATTENISOLERING
KAKELBEKLÄDNAD
SÄTTES I FIX

BEGELSTOMME + GIPS
BYGGES PÅ PLATSEN

MONTERINGSVÄGG

KOMPL. ÄNDRING DEN 20/1 · 1972
VÄGGMARKERING & BADRUMSMÅTT

ÄNDRAD DEN 9/9 · 71

KV. DYKAREN NR. 32

VÅN 1–6 TR. HUSDEL C

RITAD DEN 21/4 · 1971 SKALA 1/50

HENRY LETTHOLM-ARKITEKT
BIRGER JARLSGATAN 8 STHLM Ö
TELEFON 10 54 35 –

374