


Solhagavägen 34

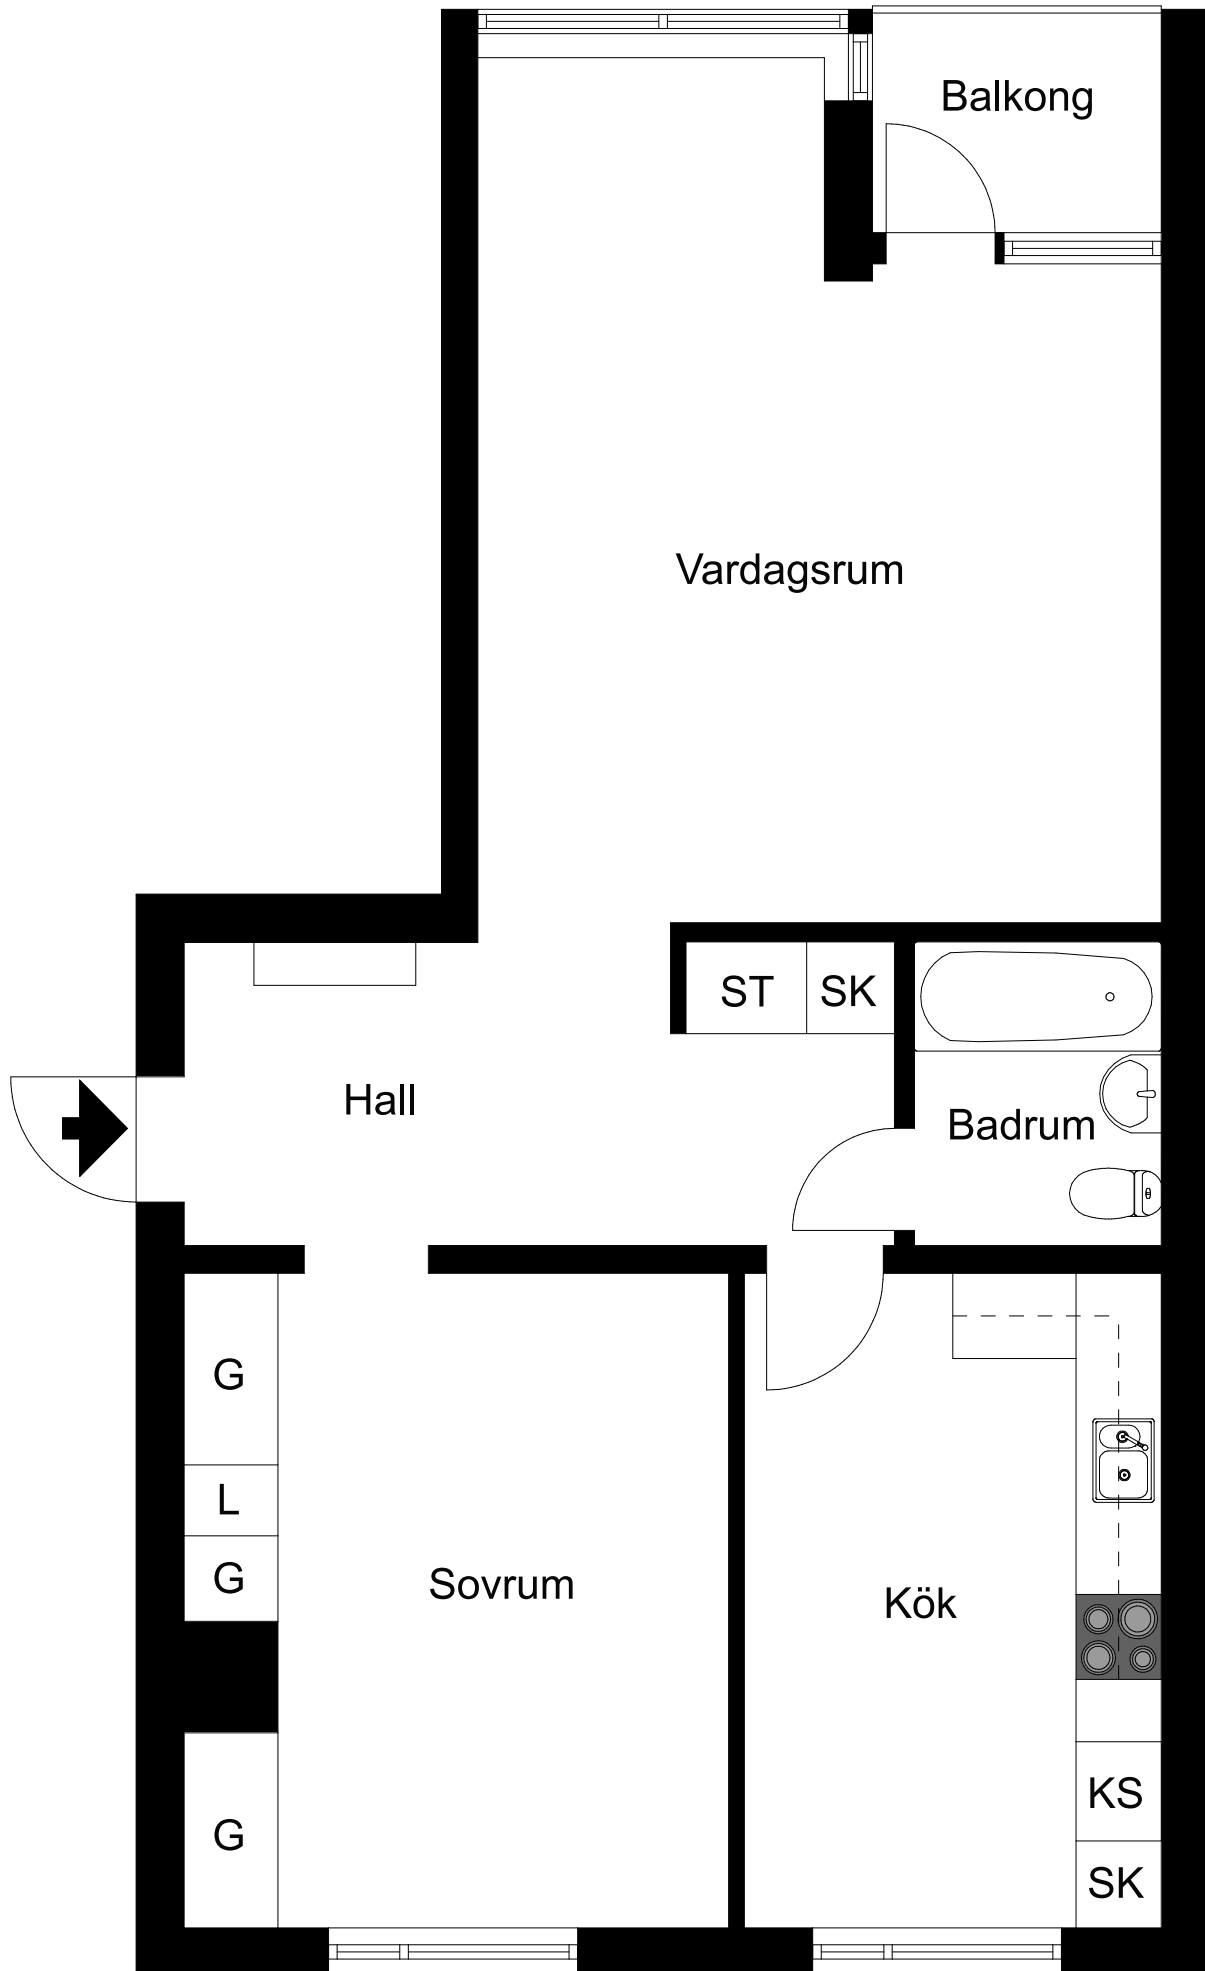

Viss avvikelse kan förekomma. Skala och mått kan avvika från verkligheten.