


1 rok  
28,3 kvm

Upplands-Bro Brogård 1:179  
Sparres väg 26

Våning: 0  
Lägenhetsnr:  
16-1004

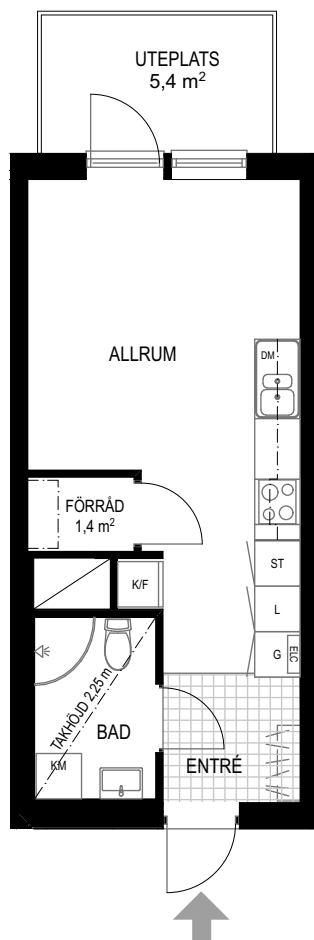

Skala 1:100



Fönsters bröstningshöjd är 0,6 m.




Teckenförklaringar

|     |                   |
|-----|-------------------|
| DM  | Diskmaskin        |
| FRD | Förråd            |
| G   | Garderob          |
| K/F | Kyl/frys          |
| KM  | Kombitvättmaskin  |
| ST  | Städsåp           |
| G   | Klädstång m hylla |
| ST  | Städutrustning    |

Lägenhetens placering i huset  
Pilen visar entré till lägenheten

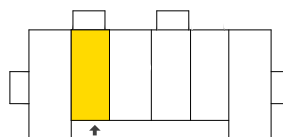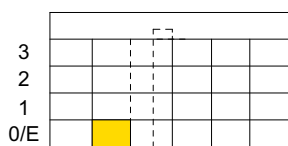

Översiktsfigur

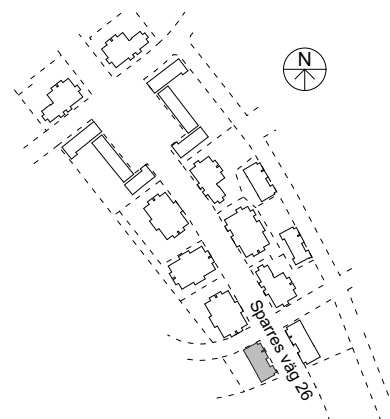

Vi förbehåller oss rätten till ändringar i utförande.  
Lägenheten är uppmätt på ritning och variation kan  
förekomma vid fysisk uppmätning.