


28,3 kvm


Sparres väg 18

12A-1102, 1202, 1302

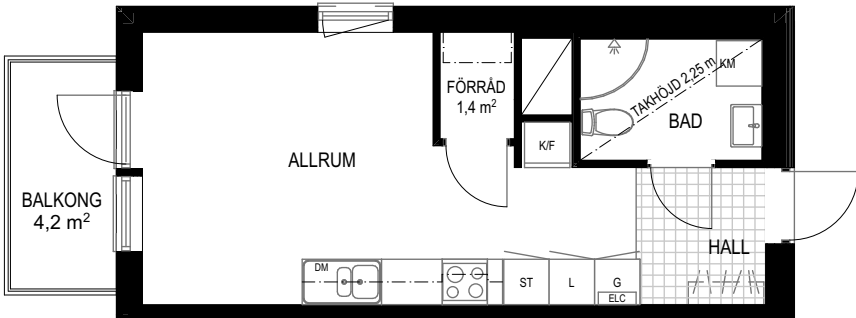

Skala 1:100

Fönsters bröstningshöjd är 0,6 m.



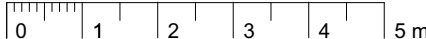


Teckenförklaringar

Lägenhetens placering i huset
Pilen visar entré till lägenheten

Översiktsfigur

DM	Diskmaskin
FRD	Förråd
G	Garderob
K/F	Kyl/frys
KM	Kombitvättmaskin
ST	Städskåp
G	Klädstång m hylla
ST	Städustrustning

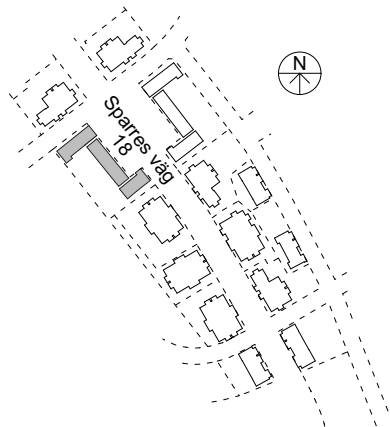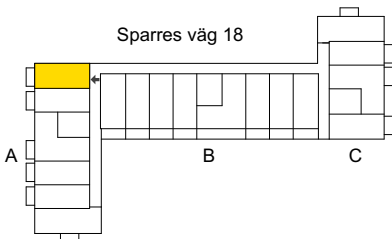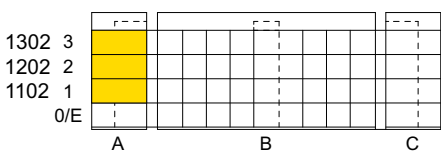

Vi förbehåller oss rätten till ändringar i utförande.
Lägenheten är uppmätt på ritning och variation kan
förekomma vid fysisk uppmätning.