


1 rok

28,3 kvm

Upplands-Bro Brogård 1:176

Sparres väg 18

Våning: 1, 2, 3
Lägenhetsnr:
12B-1103, 1203, 1303

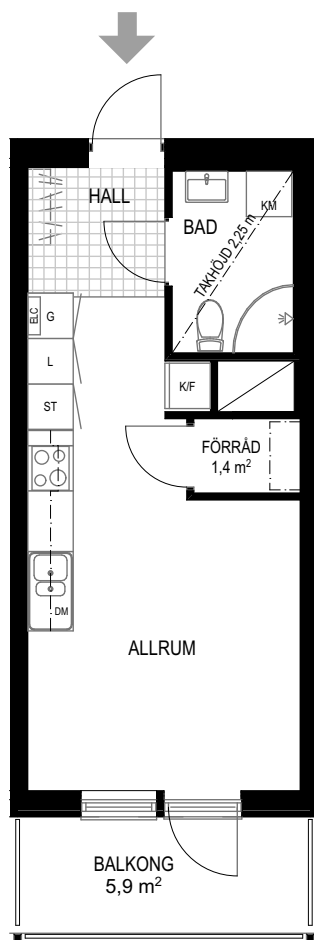

Skala 1:100

Fönsters brösthöjd är 0,6 m.





Teckenförklaringar


DM	Diskmaskin
FRD	Förråd
G	Garderob
K/F	Kyl/frys
KM	Kombitvättmaskin
ST	Städsåp
G	Klädstång m hylla
ST	Städotrustning

Lägenhetens placering i huset

Pilen visar entré till lägenheten

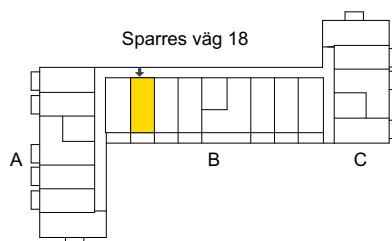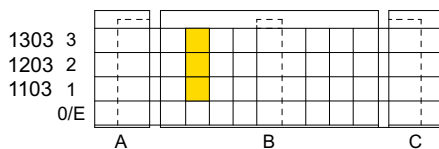

Översiktsfigur

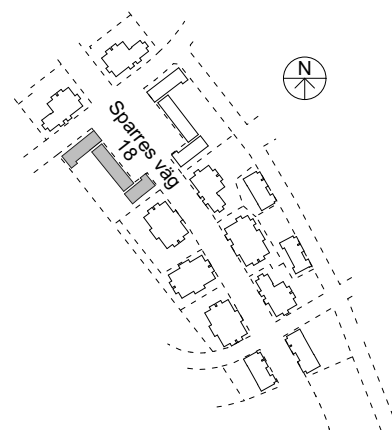

Vi förbehåller oss rätten till ändringar i utförande.
Lägenheten är uppmätt på ritning och variation kan
förekomma vid fysisk uppmätning.