


1 rok
28,3 kvm


Upplands-Bro Brogård 1:176
Sparres väg 18

Våning: 1, 2, 3
Lägenhetsnr:
12C-1101, 1201, 1301

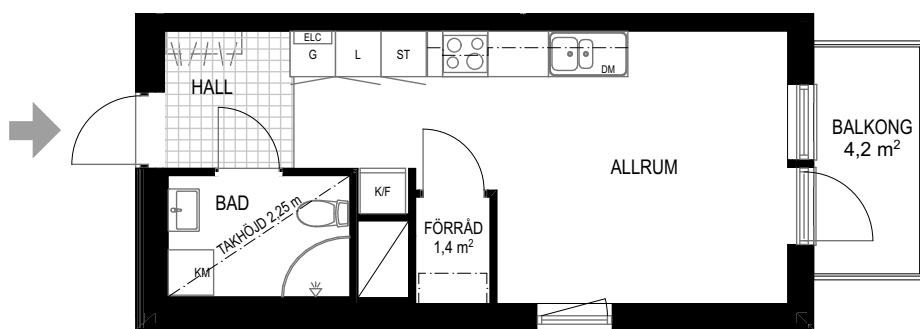

Skala 1:100



Fönsters bröstningshöjd är 0,6 m.

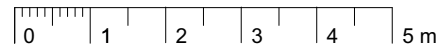


Teckenförklaringar

DM	Diskmaskin
FRD	Förråd
G	Garderob
K/F	Kyl/frys
KM	Kombitvättmaskin
ST	Städkåp
G	Klädstång m hylla
ST	Städotrustning

Lägenhetens placering i huset
Pilen visar entré till lägenheten

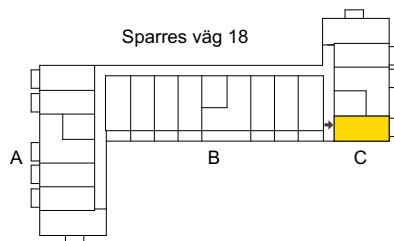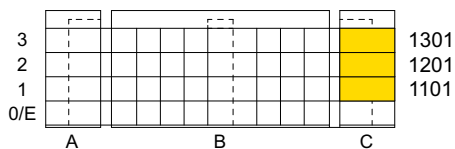

Översiktsfigur

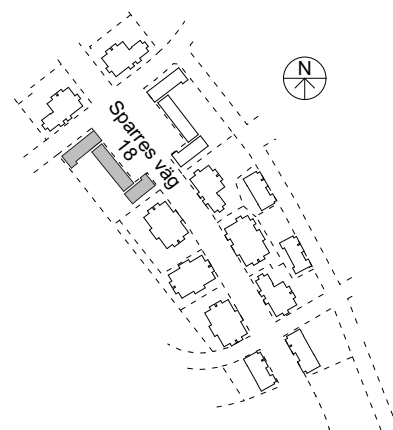

Vi förbehåller oss rätten till ändringar i utförande.
Lägenheten är uppmätt på ritning och variation kan
förekomma vid fysisk uppmätning.