


1 rok
29,0 kvm


Upplands-Bro Brogård 1:176
Sparres väg 18

Våning: 0
Lägenhetsnr:
12A-1003

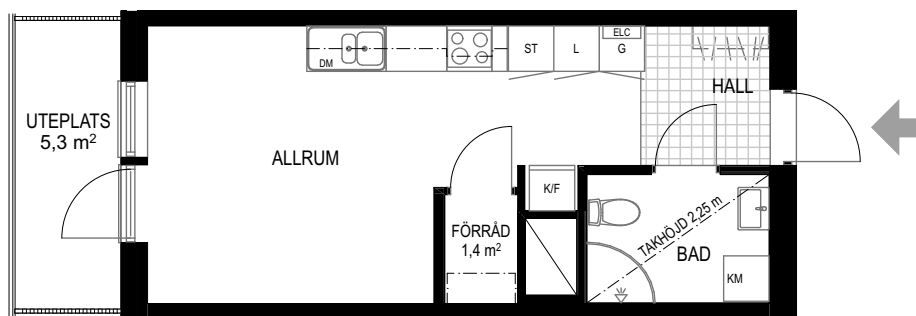

Skala 1:100


Fönsters bröstningshöjd är 0,6 m.

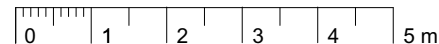


Teckenförklaringar

DM	Diskmaskin
FRD	Förråd
G	Garderob
K/F	Kyl/frys
KM	Kombitvättmaskin
ST	Städskåp
G	Klädstång m hylla
ST	Städutrustning


Lägenhetens placering i huset
Pilen visar entré till lägenheten

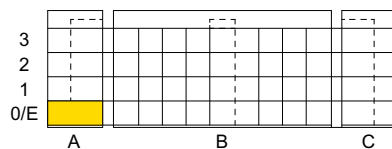

Sparres väg 18

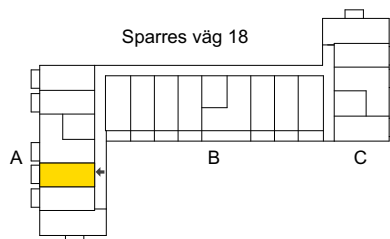

Översiktsfigur

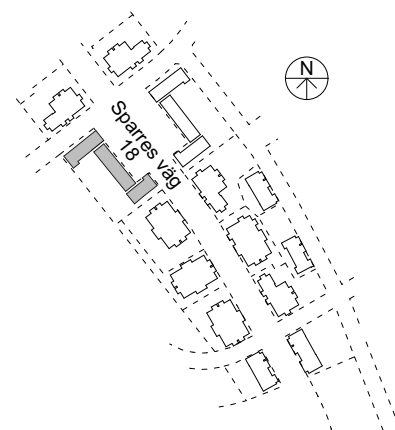

Vi förbehåller oss rätten till ändringar i utförande.
Lägenheten är uppmätt på ritning och variation kan
förekomma vid fysisk uppmätning.