

2 rok

35,3 kvm


Upplands-Bro Brogård 1:176

Sparres väg 18

Våning: 1, 2, 3


Lägenhetsnr:

12A-1103, 1203, 1303

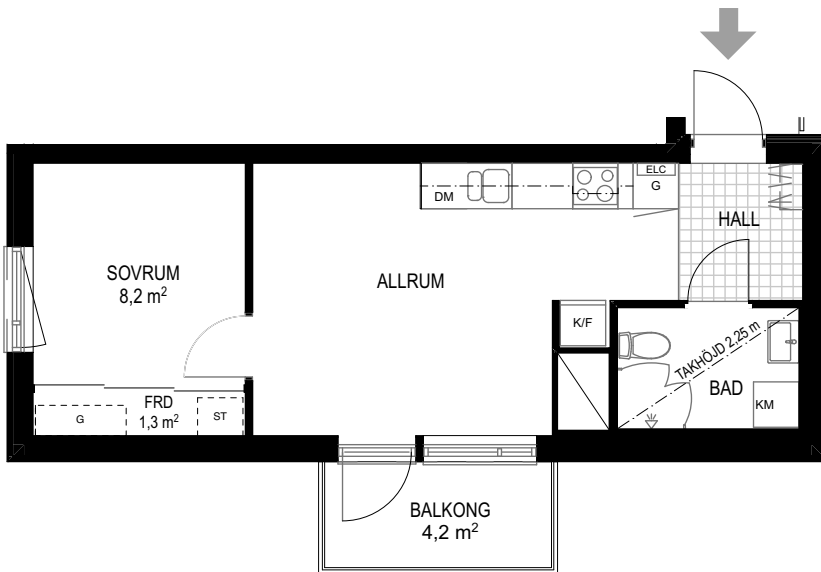

Skala 1:100

Fönsters bröstningshöjd är 0,6 m.



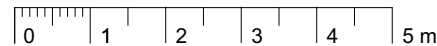


Teckenförklaringar

Lägenhetens placering i huset
Pilen visar entré till lägenheten

Översiktsfigur

DM	Diskmaskin
FRD	Förråd
G	Garderob
K/F	Kyl/frys
KM	Kombitvättmaskin
ST	Städskåp
G	Klädstång m hylla
ST	Städustrutning

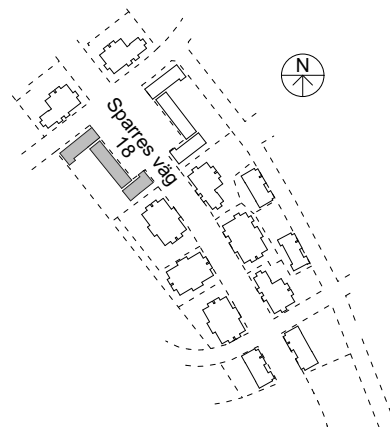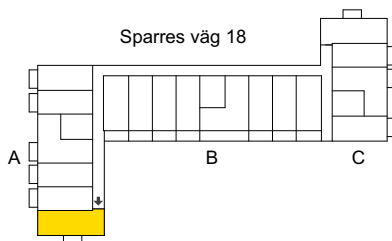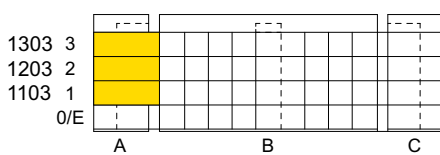

Vi förbehåller oss rätten till ändringar i utförande.
Lägenheten är uppmätt på ritning och variation kan
förekomma vid fysisk uppmätning.