


TINGSTORGET

LGH 12-1005

- Massiv betong
- Dubbelgips
- Enkelgips
- Enkelgips, får ej borras, endast lim




Storlek | **1 rum och kök**
 Yta | **ca 45 m²**
 Våning | **entréplan**

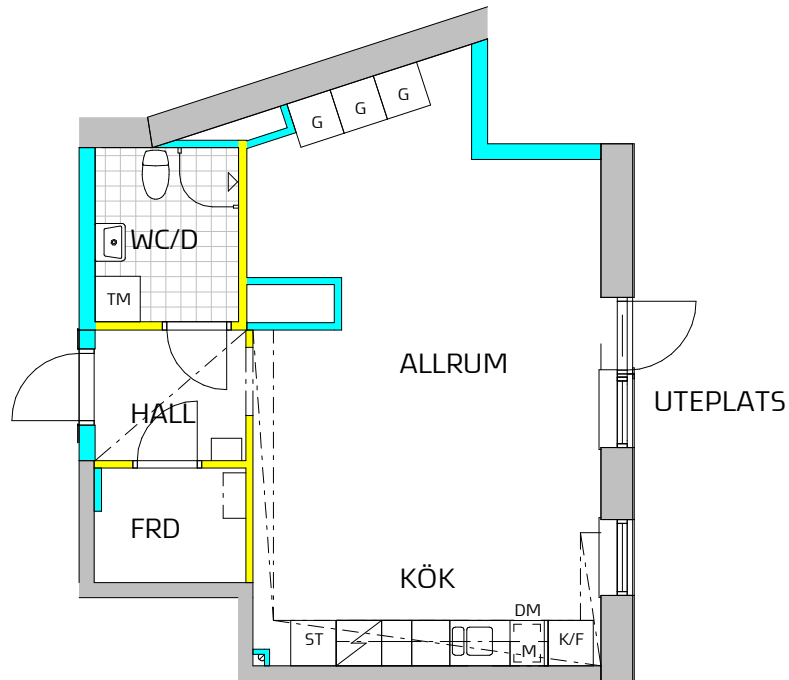


SYMBOLFÖRKLARING

Symboler beskriver endast placering, ej form. Fönsterplaceringar och balkongdjup kan variera.


- K Kyl
- F Frys
- K/F Kyl / Frys
- ⚡ Spishäll / Ugn
- M Förberett för Micro
- G Garderob
- ST Städ
- DM Förberett för Diskmaskin
- TM Förberett för Tvättmaskin - Kombimaskin
- ⋮ Kapphylla
- ⚓ Lokal sänkning av undertak

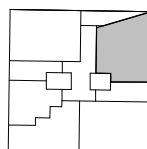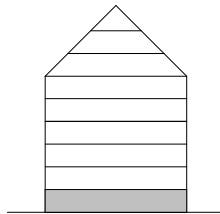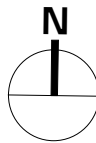

SKALA 1:100

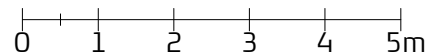

ORIENTERINGSFIGUR

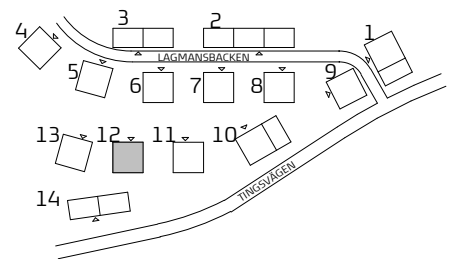

TITANIA

ARKITEMA ARCHITECTS

Preliminärt bofaktablad med reservation för ändringar.

Rätt till ändringar förbehålles.

Datum: 2020-04-22