


1 rok
29,1 kvm

Upplands-Bro Brogård 1:176
Sparres väg 18


Våning: 0
Lägenhetsnr:
12C-1004

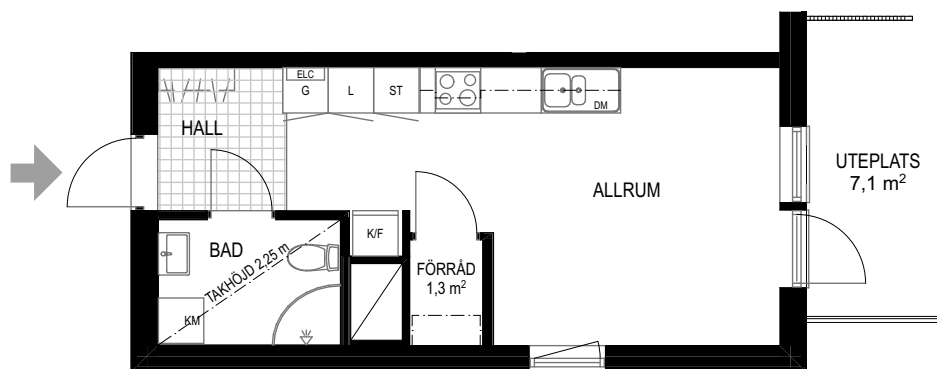

Rumshöjden är 2,7 m.

Fönsters bröstningshöjd är 0,6 m.


Skala 1:100

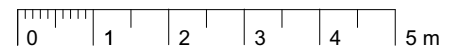


Teckenförklaringar

DM	Diskmaskin
FRD	Förråd
G	Garderob
K/F	Kyl/frys
KM	Kombitvättmaskin
ST	Städsåp
G	Klädstång m hylla
ST	Städotrustning

Lägenhetens placering i huset
Pilen visar entré till lägenheten

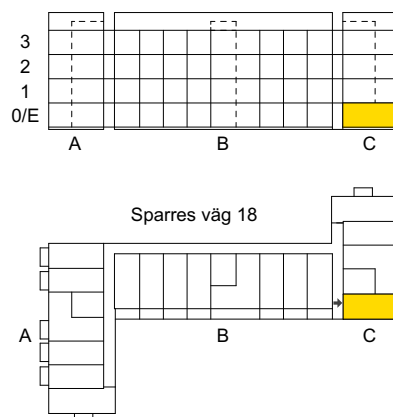

Översiktsfigur

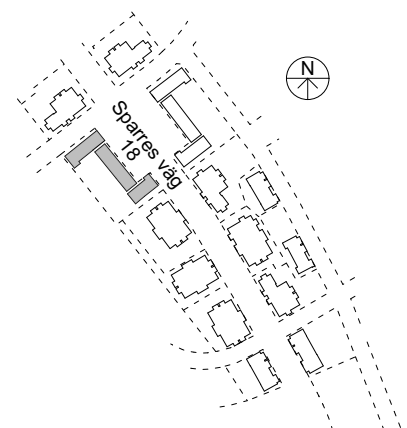

Vi förbehåller oss rätten till ändringar i utförande.
Lägenheten är uppmätt på ritning och variation kan
förekomma vid fysisk uppmätning.