


VALLENTUNA-RICKEBY

VALLENTUNA

1,5 RoK, 35 m²


VÅNING 1, 2

LGH: 1C-1111, 1211


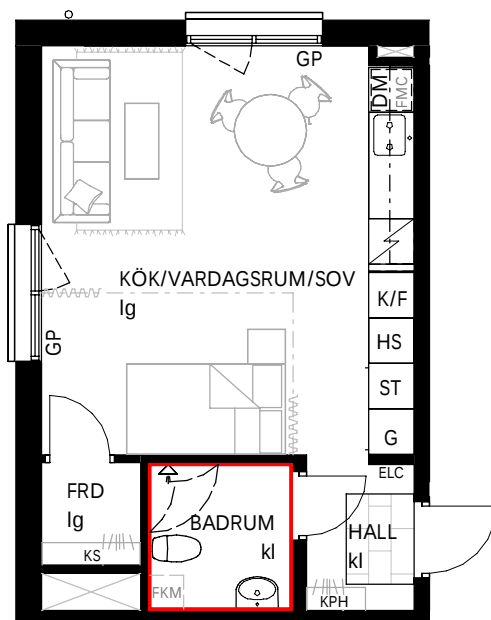


FÖRKLARINGAR

G	GARDEROB	KLK	KLÄDKAMMARE
ST	STÄDSKÅP	GP	GLASPARTI
HS	HÖGSKÅP	lg	LAMINATGOLV
K/F	KYL/FRYS	kl	KLINKERGOLV
DM	DISKMASKIN	bm	BETONGMARKSTEN
FMC	FÖRBERETT FÖR MICRO	ELC	ELCENTRAL
FKM	FÖRBERETT FÖR KOMBIMASKIN	⊗	SCHAKT
⚡	SPISHÄLL/UGN	■	PELARE
KPH	KAPPHYLLA		
KL	KLÄDSTÄNG		
—	GARDINSKENA		

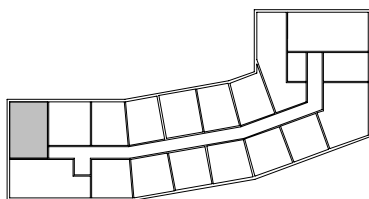

VÅN. 4
VÅN. 3
VÅN. 2
VÅN. 1
VÅN. 0
VÅN. -1

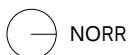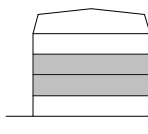


TITANIA

Med reservation för ändringar och eventuella tryckfel.

BADRUMSVÄGG FÅR EJ BORRAS I.
TAKHÖJD GENERELLT 2,7 M.

SKALA 1:100

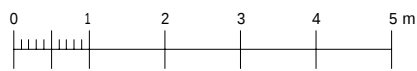

ORIGINALFORMAT A4