


Fisksätravägen 12A

Lägenhetsnummer: 1302, 1402



3 ROK
ca 76 m²


PLANRITNING

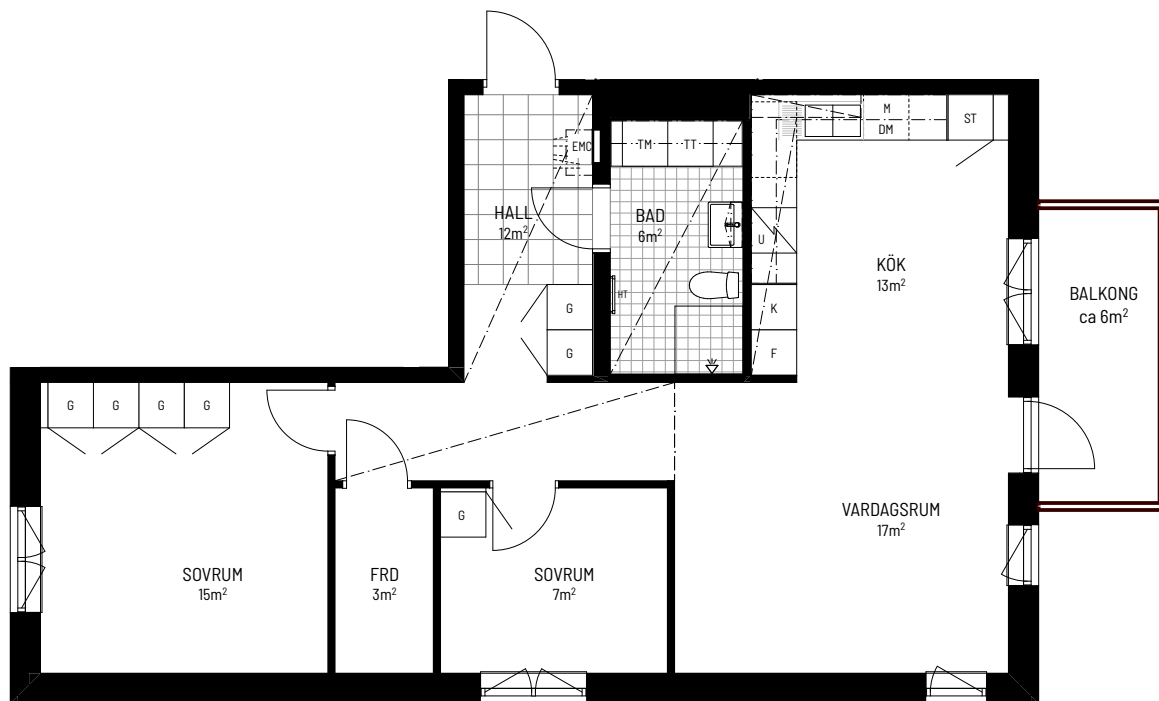

SKALA 1:100

0 5m

ORIENTERINGSFIGUR

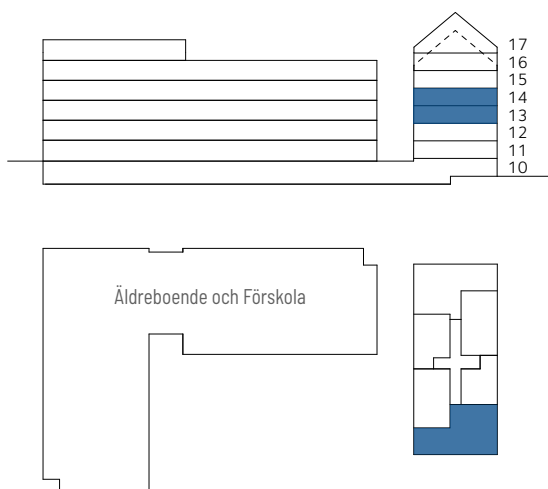


SYMBOLFÖRKLARING

K	Kyl	ST	Städskåp		Nedsänkt tak
F	Frys	TM	Tvättmaskin		Klinker
U	Spishäll och ugn	TT	Torktumlare		
M	Mikrovågsugn	HT	Handduktork		
DM	Diskmaskin		Hatthylla/klädstång		
Ö	Överskåp	FRD	Förråd		
G	Garderob	EMC	El- och mediacentral		

Takhöjd: ca 2,5 m / 2,2 m i badrum om ej annat anges. Nedsänkt tak ca 2,3 m om ej annat anges.
Bröstningshöjd fönster: ca 0,7 m om ej annat anges

FÖRRÅD: I LÄGENHET

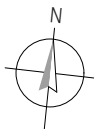

Stena Fastigheter

BOFAKTABLAD

Stena Fastigheter förbehåller sig rätten till ändringar och reserverar sig för ev feltryck.
Avvikelse kan förekomma.
2024-08-06