


TINGSTORGET

LGH 13-1802

Storlek | **3 rum och kök - etage**
Yta | **ca 98 m²**
Våning | **8 tr**

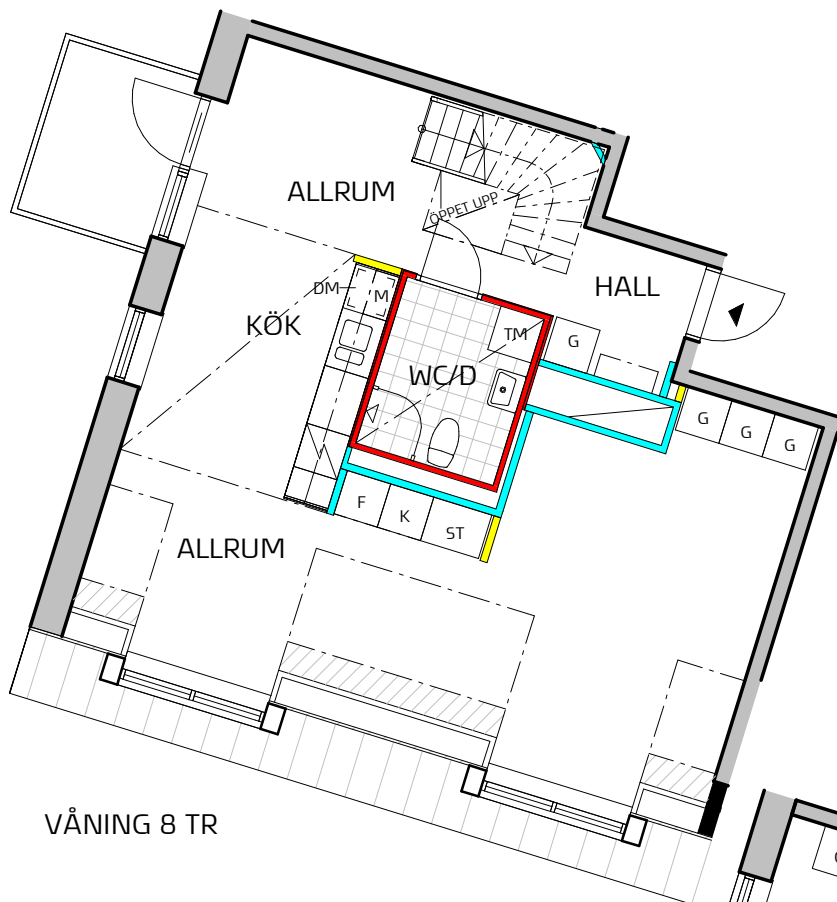

VÅNING 8 TR



- Massiv betong
- Dubbelgips
- Enkelgips
- Enkelgips, får ej borras, endast lim

SYMBOLFÖRKLARING

Symboler beskriver endast placering, ej form. Fönsterplaceringar och balkongdjup kan variera.

- K Kyl
- F Frys
- K/ Kyl / Frys
- ⚡ Spishäll / Ugn
- M Förberett för Micro
- G Garderob
- ST Städ
- D Förberett för Diskmaskin
- T Förberett för Tvättmaskin - Kombimaskin
- Kapphylla
- ▨ Snedtak: <1300 mm takhöjd
- ⋯ Lokal sänkning av undertak


ÖVRE
ETAGEPLAN

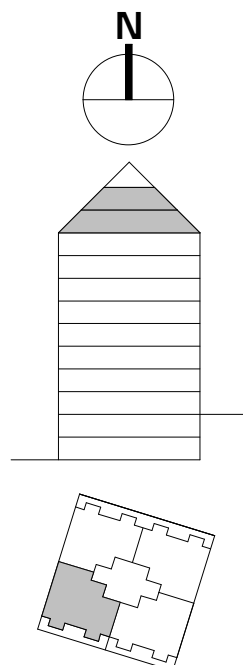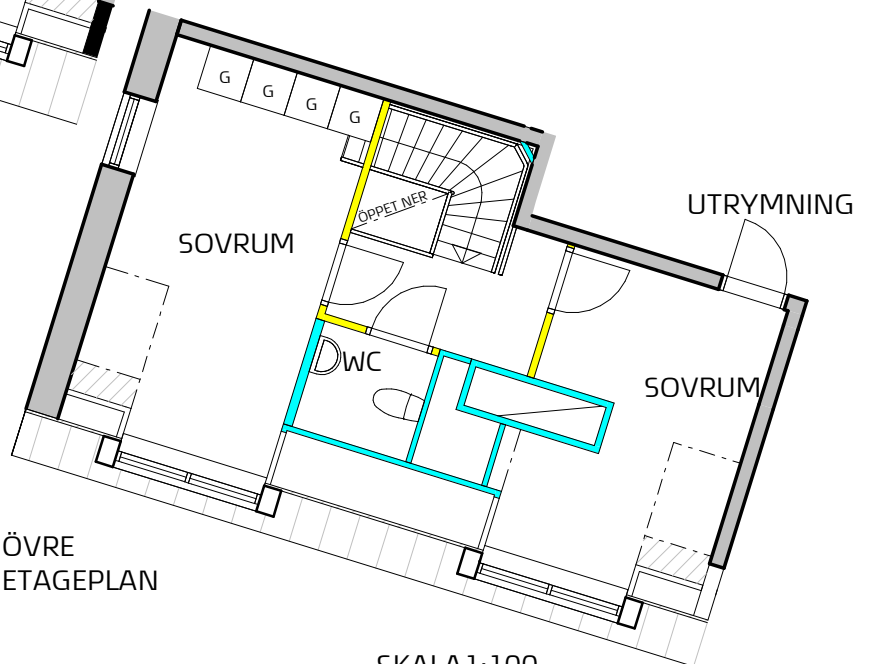

SKALA 1:100

0 1 2 3 4 5m

ORIENTERINGSFIGUR

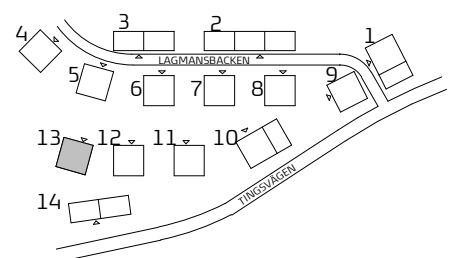

TITANIA

ARKITEMA ARCHITECTS

Preliminärt bofaktablad med reservation för ändringar.

Rätt till ändringar förbehålles.

Datum: 2019-08-30