


ANDHOLMEN

Stockholm
Vårbergsvägen 77



1 RoK, ca. 32 m²

Lägenhetsnummer:

1101, 1201, 1301, 1401, 1501

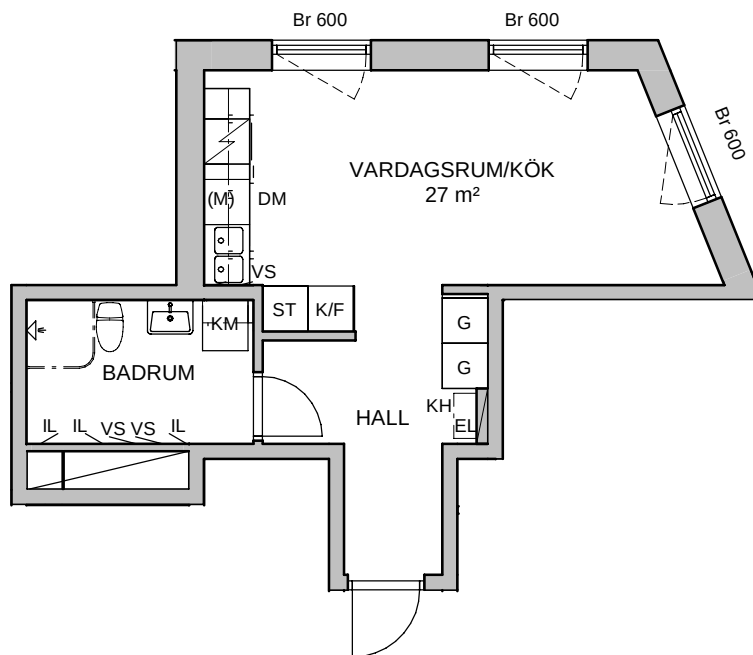

K/F	KYL/FRYS	KM	KOMBINERAD TVÄTT- OCH TORKMASKIN
DM	DISKMASKIN	IL	INSPEKTIONLUCKA
(M)	FÖRBERETT FÖR MICRO	VS	FÖRDELARSKÅP
	SPIS/UGN	Br	BRÖSTNINGSHÖJD I MM
G	GARDEROB	RUMSHÖJD:	2,50 m
KH	KAPPHYLLA	EXTERNT FÖRRÅD:	1,4 m ²
ST	STÄDSKÅP		
EL	ELSKÅP/MEDIA		

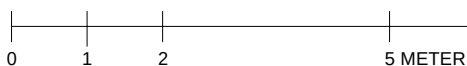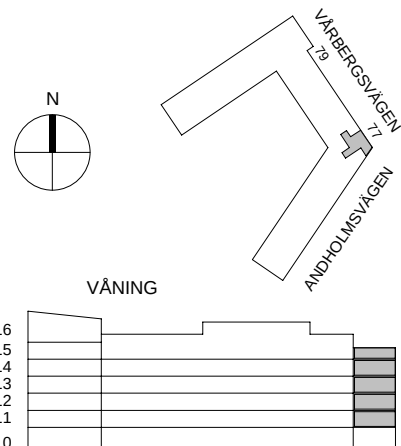

SKALA 1:100

MED RESERVATION ATT AVIKELSER KAN FÖREKOMMA

VERSION: