


3 ROK
67 m²
plan 13


Viggby Ängar etapp 3
LGH 1-1303

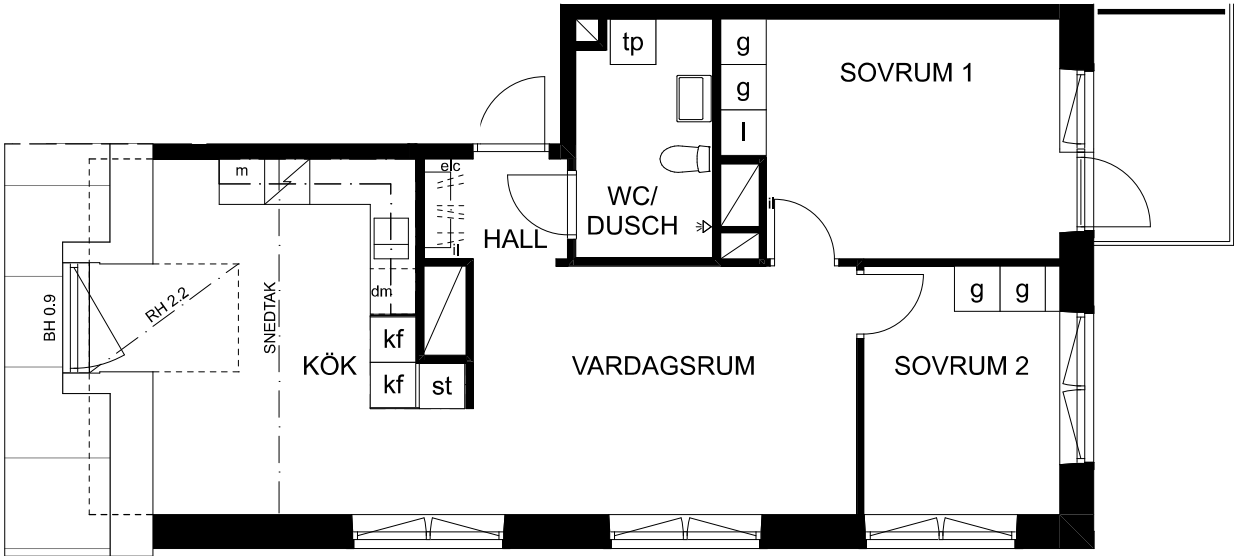

Skala 1:100



BH	BRÖSTNINGSHÖJD	I	LINNESKÅP 60 CM (övriga bredder redovisas med siffror i likt gardero)
elc	ELCENTRAL	st	STÅDSKÅP 60 CM (övriga bredder redovisas med siffror i likt gardero)
il	INSPEKTIONSLUCKA	dm	SCHAKT
RH	RUMSHÖJD	tm	TVÄTTMASKIN
g	GARDEROB 60 CM	tt	TORKTUMLARE
g4/8	GARDEROB 40/80 CM	tp	TVÄTTPELARE
W.A	KAPPHYLLA	km	KOMBIMASKIN
h	HÖGSKÅP 60 CM (övriga bredder redovisas med siffror i likt gardero)	k	KYLSKÅP
g(sd)	SKJUTDÖRRSGARDEROB	f	FRYS
		kf	KYL/FRYS

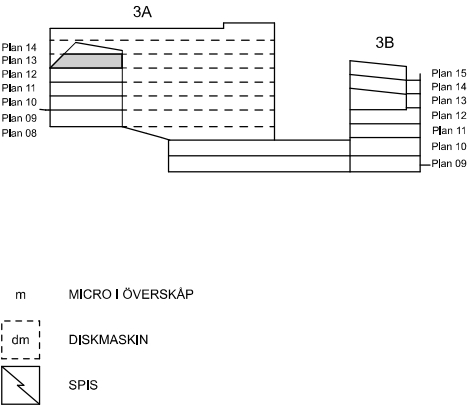

Rumshöjd är ca 2,8 m där inget annat anges.
Bröstningshöjd på fönster är ca 0,6 m där inget annat anges.

Rätt till ändringar förbehålles. Ytangelser är preliminära.
Bofakta gäller före materialbeskrivning.

Datum: 2025-01-21