


2 ROK
58 m²
plan 14



Viggby Ängar etapp 3
LGH 3-1401

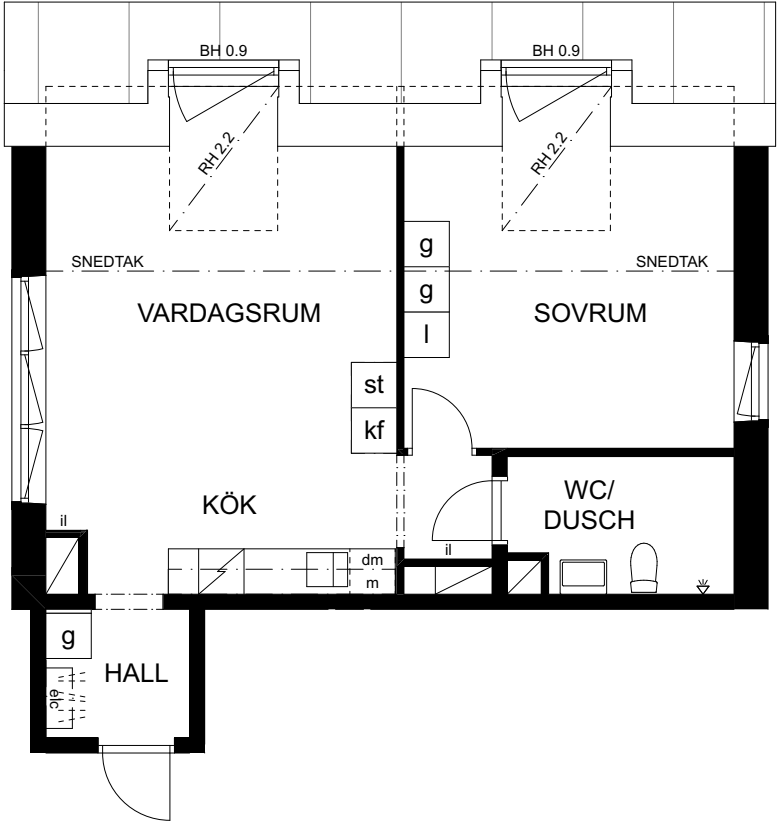

Skala 1:100



BH	BRÖSTNINGSHÖJD	l	LINNESKÅP 60 CM (övriga bredder redovisas med siffror i likt garderob)
elc	ELCENTRAL	st	STÅDSKÅP 60 CM (övriga bredder redovisas med siffror i likt garderob)
il	INSPEKTIONSLUCKA	tm	TVÄTTMASKIN
RH	RUMSHÖJD	tt	TORKTUMLARE
g	GARDEROB 60 CM	tp	TVÄTTPELARE
g4/8	GARDEROB 40/80 CM	km	KOMBIMASKIN
W.A	KAPPHYLLA	k	KYLSKÅP
h	HÖGSKÅP 60 CM (övriga bredder redovisas med siffror i likt garderob)	f	FRYS
g(sd)	SKJUTDÖRRSGARDEROB	kf	KYL/FRYS

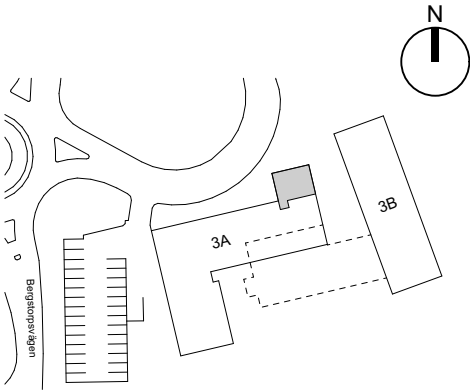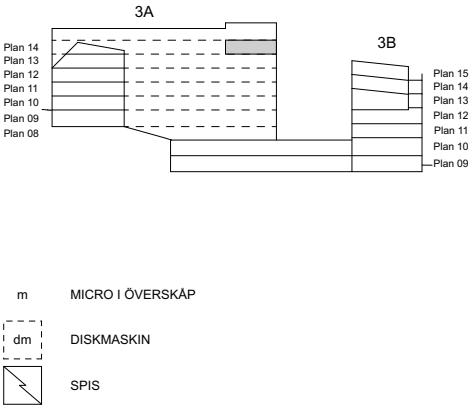

Rumshöjd är ca 2,8 m där inget annat anges.
Bröstningshöjd på fönster är ca 0,6 m där inget annat anges.

Rätt till ändringar förbehålles. Ytangelser är preliminära.
Bofakta gäller före materialbeskrivning.

Datum: 2025-01-21