
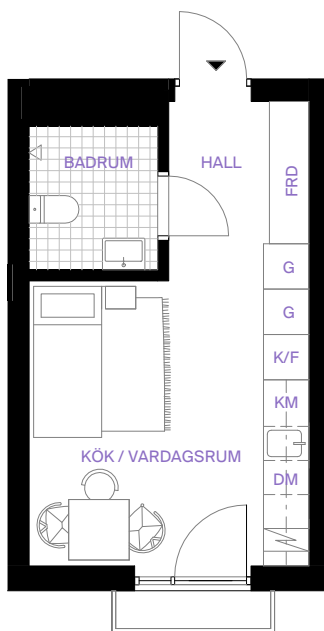
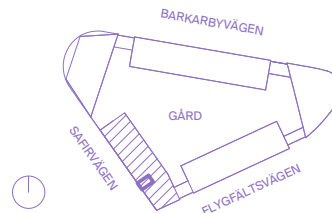


3-1617

22 kvm + spansk balkong

hus 3

INREDNINGSTIL:
DELTA

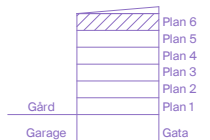

0 1 2 3 4 5 Mtr.
SKALA 1:100



KLÄDFÖRVARING

G GARDEROB

FRD FÖRRÅD

ST STÄDSKÅP

KM KOMBIMASKIN

INDUKTIONSHÅLL

DM DISKMASKIN

K/F KYL/FRYS

ÖVERSKÅP

UNDERTAK

ÖPPNINGSBART FÖNSTER