
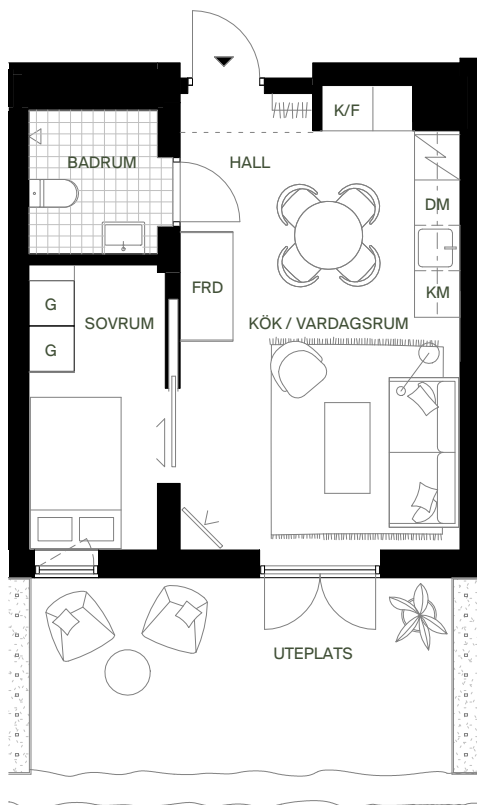
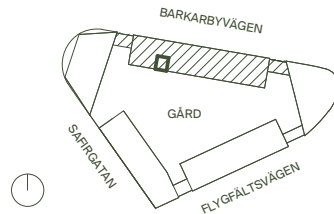


1-1118

34 kvm + 18 kvm uteplats

hus1

INREDNINGSSTIL:
SAND

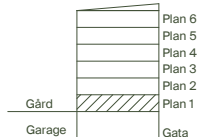

0 1 2 3 4 5 Mtr.
SKALA 1 : 100

KLÄDFÖRVARING

G GARDEROB

FRD FÖRRÅD

ST STÄDSKÅP

KM KOMBIMASKIN

INDUKTIONSHÅLL

DM DISKMASKIN

K/F KYL/FRYS

ÖVERSKÅP

UNDERTAK

ÖPPNINGSBARA FÖNSTER