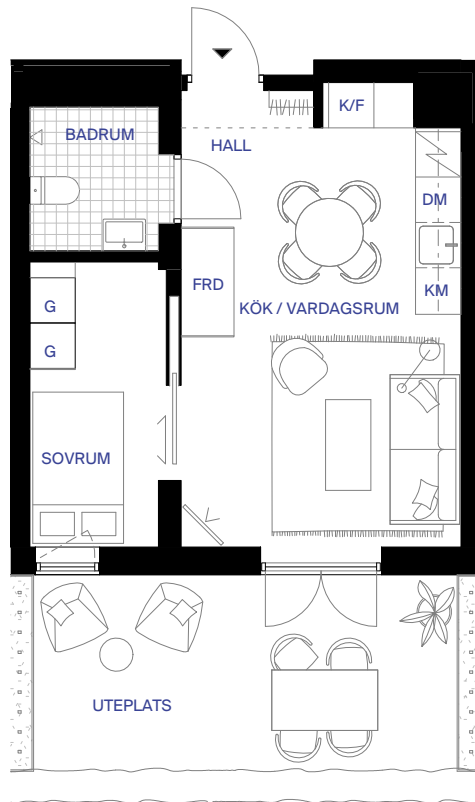
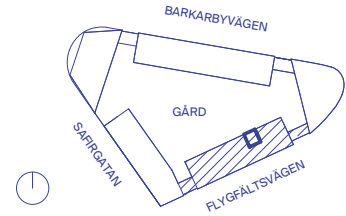
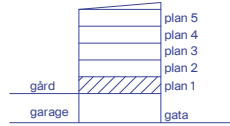


4-1112

34 kvm + 18 kvm uteplats

hus 4

INREDNINGSSTIL:
WHITE

0 1 2 3 4 5 Mtr.
SKALA 1 : 100



KLÄDFÖRVARING

GARDEROB

FÖRRÅD

ST STÄDSKÅP

KM KOMBIMASKIN

INDUKTIONSHÅLL

DM DISKMASKIN

K/F KYL/FRYS

ÖVERSKÅP

UNDERTAK

 ÖPPNINGSBARA
FÖNSTER