

TINGSTORGET

LGH 12-1405


Storlek
Yta
Våning

1 rum och kök

ca 30 m²

4 tr




- Massiv betong
- Dubbelgips
- Enkelgips
- Enkelgips, får ej borras, endast lim

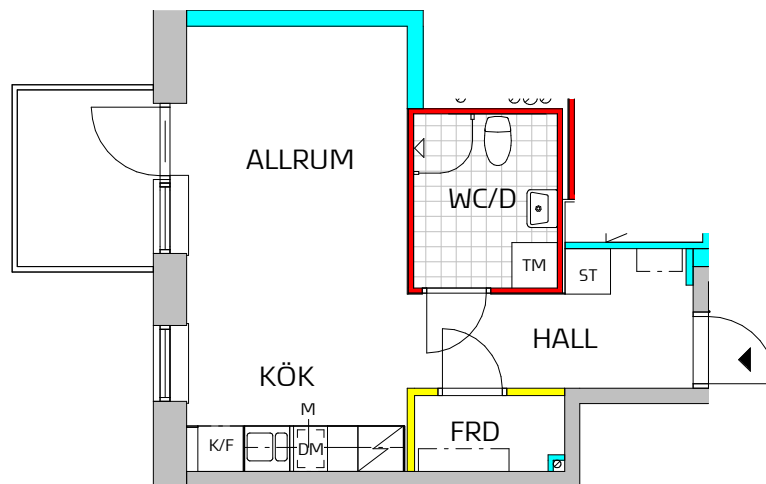


SYMBOLFÖRKLARING

Symboler beskriver endast placering, ej form. Fönsterplaceringar och balkongdjup kan variera.


- K Kyl
- F Frys
- K/F Kyl / Frys
- ⚡ Spishäll / Ugn
- M Förberett för Micro
- G Garderob
- ST Städ
- DM Förberett för Diskmaskin
- TM Förberett för Tvättmaskin - Kombimaskin
- ⋮ Kapphylla
- Lokal sänkning av undertak

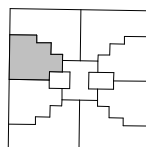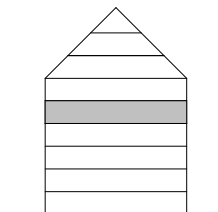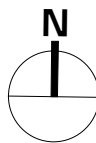

SKALA 1:100

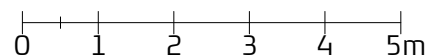

ORIENTERINGSFIGUR

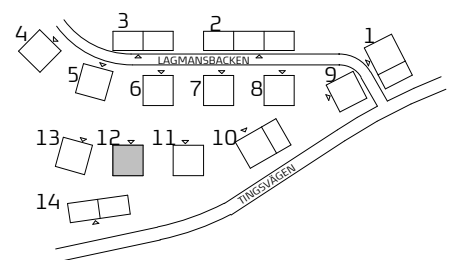

TITANIA

ARKITEMA ARCHITECTS

Preliminärt bofaktblad med reservation för ändringar.

Rätt till ändringar förbehålles.

Datum: 2019-08-30