


VEGA ALLÉ 43

Lägenhetsnr: 1-1204, 1-1304, 1-1404, 1-1504, 1-1604





2 ROK
ca 54 m²

PLANRITNING

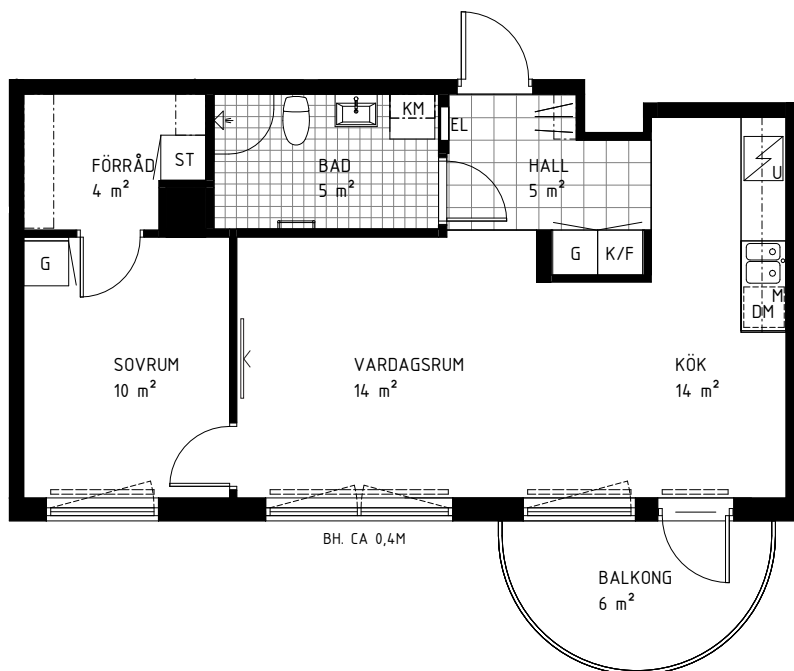

SKALA 1:100 0 5 m

ORIENTERINGSFIGUR

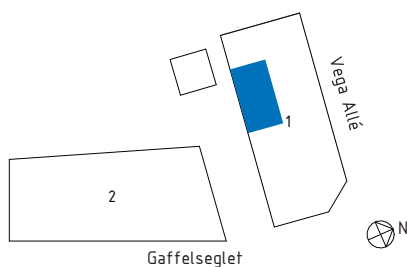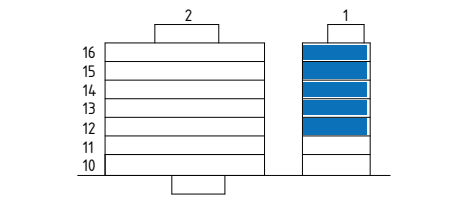

SYMBOLFÖRKLARING

G	Garderob	FRD	Förråd	M	Mikrovågsugn
K/F	Kyl/Frys	EL	Elcentral	-----	Radiator
KM	Kombimaskin	---	Handdukstork	ST	Städsåp
DM	Diskmaskin	+	Klinker	---	Förstärkning för TV
U	Spishäll och ugn	---	Överskåp		
---	Hatthylla/klädstång	-----	Radiator		

Takhöjd: ca. 2,6 m om inget annat anges.
Bröstningshöjd: ca 0,7m om inget annat anges.
Förråd: i lägenhet.


Stena Fastigheter

BOFAKTABLAD

Stena Fastigheter förbehåller sig rätten till ändringar och reserverar sig för ev feltryck.
Avvikelse kan förekomma.