


Fisksätravägen 12A

Lägenhetsnummer: 1602



4 ROK
ca 90 m²



PLANRITNING

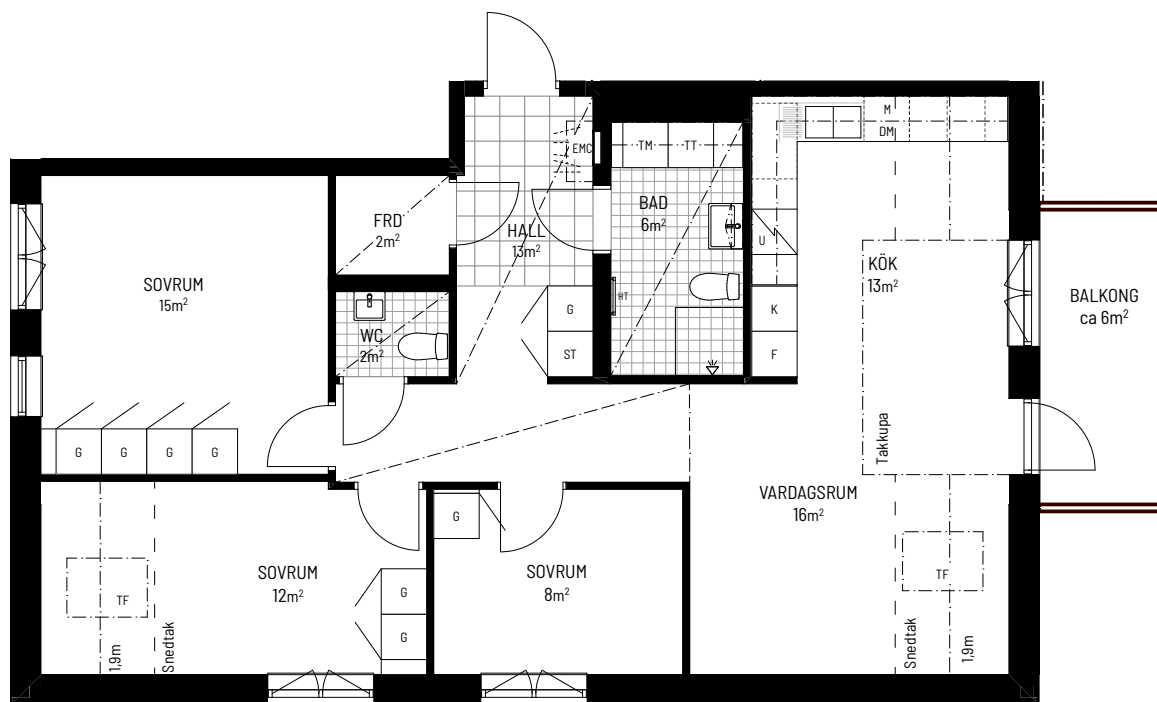

SKALA 1:100

0 5m

ORIENTERINGSFIGUR

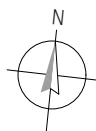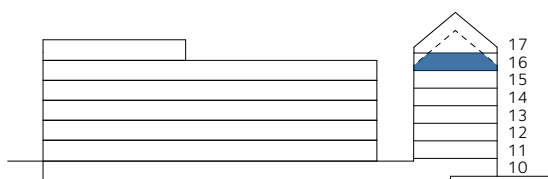

SYMBOLFÖRKLARING

K	Kyl	ST	Städskåp		Nedsänkt tak
F	Frys	KM	Kombimaskin		Klinker
U	Spishäll och ugn	HT	Handduktork		
M	Mikrovågsugn		Hatthylla/klädstång		
DM	Diskmaskin	FRD	Förråd		
Överskåp		EMC	El- och mediacentral		
G	Garderob	TF	Takfönster		

Takhöjd: ca 2,5 m / 2,2 m i badrum om ej annat anges. Nedsänkt tak ca 2,3 m om ej annat anges.
Bröstningshöjd fönster: ca 0,7 m om ej annat anges

FÖRRÅD: I LÄGENHET OCH ENTRÉPLAN



Stena Fastigheter

BOFAKTABLAD

Stena Fastigheter förbehåller sig rätten till ändringar och reserverar sig för ev feltryck.
Avvikelse kan förekomma.
2024-08-06