


# Sländan

2018-03-16


Magnolia Bostad förbehåller sig rätten till ändringar.  
Lägenheterna är uppmätta på ritning och variation  
kan förekomma vid fysisk uppmätning.

## 1 ROK/27 KVM


LGH 31004, 31104, 31204,  
31304, 31404, 31504,  
31604, 51004, 51104,  
51204, 51304, 51404,  
51504, 51604, 61004,  
61104, 61204, 61304,  
61404, 61504, 80904,  
81004, 81104, 81204,  
81304, 81404, 81504,  
90904, 91004, 91104,  
91204, 91304, 91404,  
91504

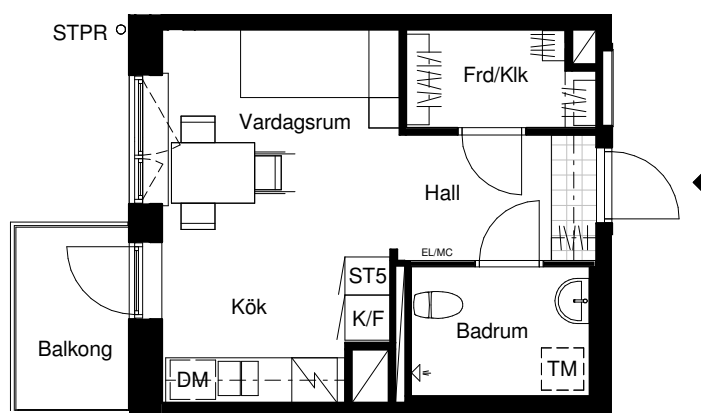


Skala 1:100

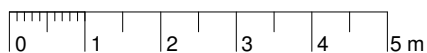

|     |            |       |                    |
|-----|------------|-------|--------------------|
| G   | Garderob   | F     | Frys               |
| ST  | Städsåp    | DM    | Diskmaskin         |
| ST5 | Städsåp 5M | TM    | Tvättmaskin        |
| K/F | Kyl/frys   | STPR  | Stuprör            |
| K   | Kyl        | EL/MC | El- & mediacentral |

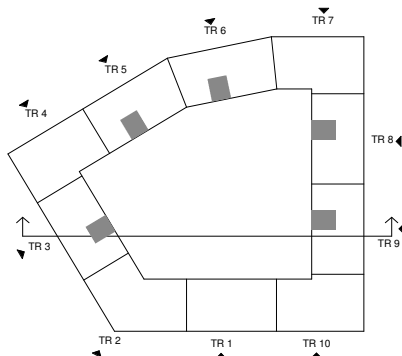

Lägenhetens placering i huset

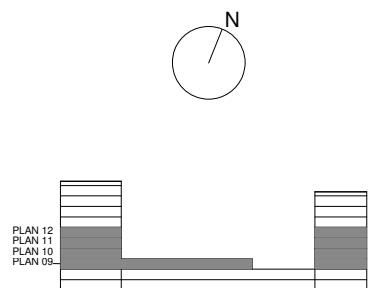

Lägenhetens vertikala placering

**MAGNOLIA**