


Sländan

2018-03-16

Magnolia Bostad förbehåller sig rätten till ändringar.
Lägenheterna är uppmätta på ritning och variation
kan förekomma vid fysisk uppmätning.

2 ROK/48 KVM

LGH 70904, 71004, 71104,
71204, 71304, 71404,
71504

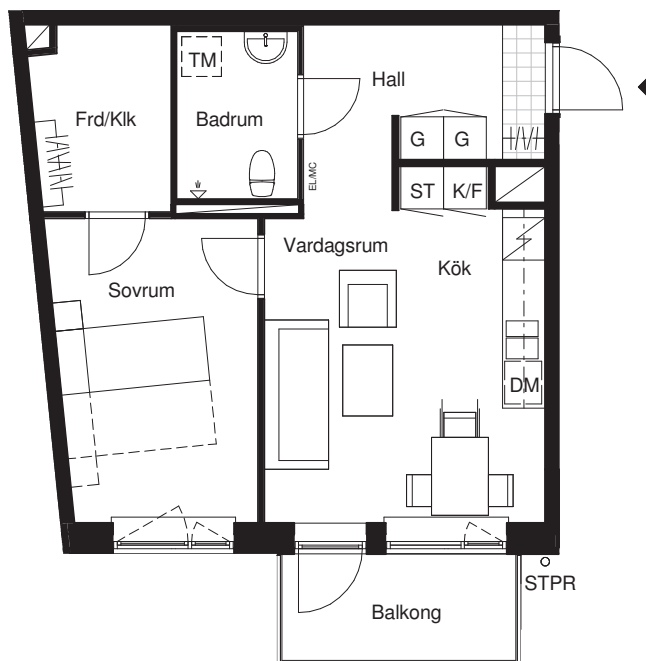


Skala 1:100



G Garderob
ST Städsåp
ST5 Städsåp 5M
K/F Kyl/frys
K Kyl

F Frys
DM Diskmaskin
TM Tvättmaskin
STPR Stuprör
EL/MC El- & mediacentral

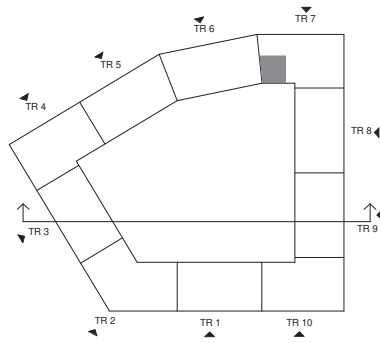

Lägenhetens placering i huset



Lägenhetens vertikala placering

MAGNOLIA