


4 ROK
91,0 m²

Plan 11,12,13,14,15,16

FEMÖRINGEN
LGH-NR

3.1102, 3.1202, 3.1302, 3.1402, 3.1502, 3.1602

BESQAB

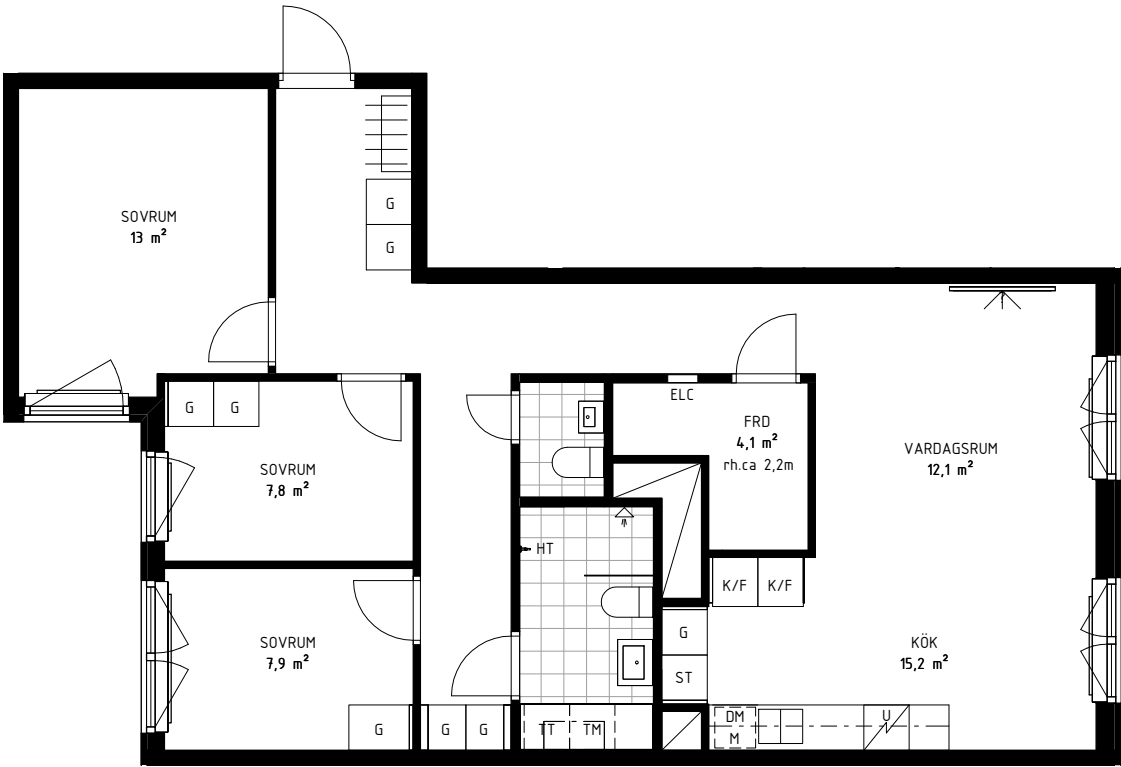

Skala 1:100

0 1 2 3 4 5m

- | | | | |
|-------|---------------------------|-------|--------------------------------|
| BS | BULLERSKÄRM | --- | VÄGGLINJE |
| DM | DISKMASKIN | - - - | TAKLINJE 2,5 M |
| ELC | ELCENTRAL | | SNITT TAK |
| FRD | FÖRRÅD | | RADIATOR |
| G | GARDEROB | | SCHAKT |
| HT | HANDDUKSTORK | ST | STÄDSKÅP |
| | HATTHYLLA | TF | TAKFÖNSTER |
| | INDUKTIONSHÄLL | TF2 | TAKFÖNSTER MED INRE TAKFÖNSTER |
| KLK | KLÄDKAMMARE | TT | TORKTUMLARE |
| KM | KOMBIMASKIN | TM | TVÄTTMASKIN |
| KU/M | KOMBIUGN/MIKRO | TP | TVÄTTPELARE |
| K/F | KYL OCH FRY | | TV |
| K/F-B | KYL OCH FRYSGN UNDER BÄNK | U | UGN |
| M | MIKROVÅGSUGN I VÄGGSKÅP | | |

Rumshöjd (rh.) är ca 2,5 m där inget annat anges.
Rumshöjd i badrum/toalett är ca 2,2 m där inget annat anges.
Bröstningshöjd (bh.) på fönster är ca 0,6 m där inget annat anges.
Inspektionslucka redovisas ej på denna handling.
Fönster med dubbelkarm förekommer i lägenheter.

