


3 ROK
88,8 m²

Plan 18

FEMÖRINGEN
LGH-NR

3.1802

BESQAB


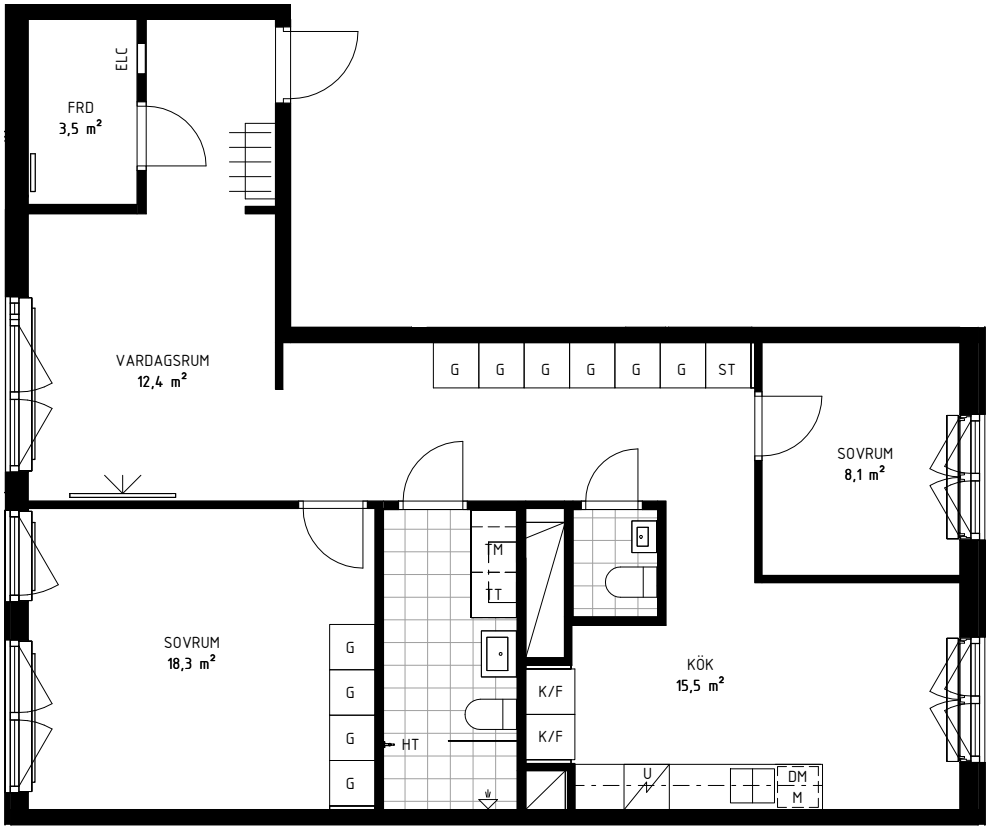


Skala 1:100



- | | | | |
|-------|-----------------------------|-----|--------------------------------|
| BS | BULLERSKÄRM | --- | VÄGGLINJE |
| DM | DISKMASKIN | --- | TAKLINJE 2,5 M |
| ELC | ELCENTRAL | ▨ | SNITT TAK |
| FRD | FÖRRÅD | ▬ | RADIATOR |
| G | GARDEROB | ■ | SCHAKT |
| HT | HANDDUKSTORK | ST | STÄDSKÅP |
| | HATTHYLLA | TF | TAKFÖNSTER |
| ✓ | INDUKTIONSHÄLL | TF2 | TAKFÖNSTER MED INRE TAKFÖNSTER |
| KLK | KLÄDKAMMARE | TT | TORKTUMLARE |
| KM | KOMBIMASKIN | TM | TVÄTTMASKIN |
| KU/M | KOMBIUGN/MIKRO | TP | TVÄTTPELARE |
| K/F | KYL OCH FRY | TV | TV |
| K/F-B | KYL OCH FRYSGUGN I VÄGGSKÅP | U | UGN |
| M | MIKROVÅGSUGN I VÄGGSKÅP | | |

Rumshöjd (rh.) är ca 2,5 m där inget annat anges.
Rumshöjd i badrum/toalett är ca 2,2 m där inget annat anges.
Bröstningshöjd (bh.) på fönster är ca 0,6 m där inget annat anges.
Inspektionslucka redovisas ej på denna handling.
Fönster med dubbelkarm förekommer i lägenheter.

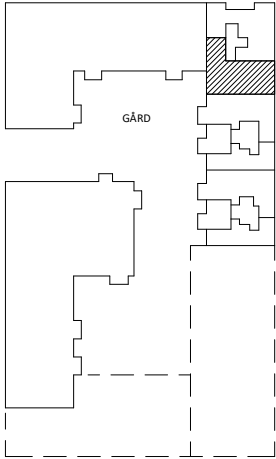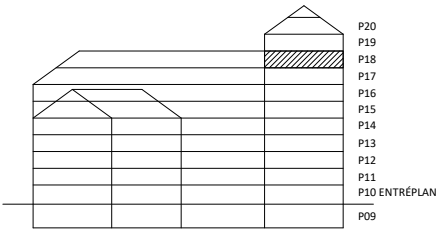

Rätt till ändringar förbehålles. Ytangivelser är preliminära. Bofakta gäller före materialbeskrivning.

2025-02-20