


1 RoK31m²

LGH 5.1001

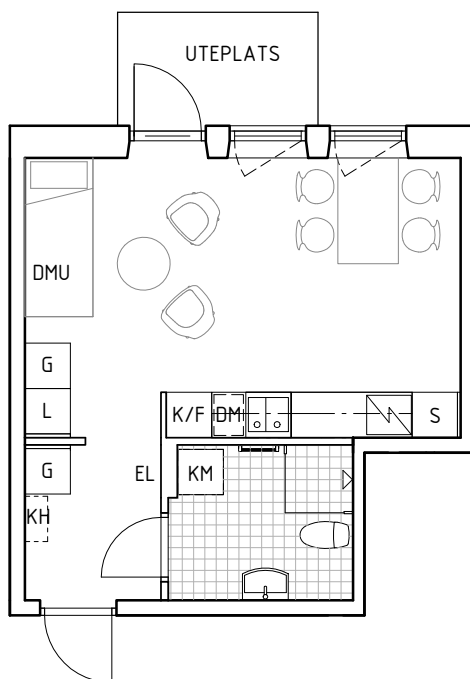

SKALA 1:100 (A4)



Fakta


Planritning för lgh: 5.1001
 Takhöjd: ca 2,5 m
 Förråd: Extern
 Uteplats: ca 4 m²

FÖRKLARINGAR

G	GARDEROB	DM	DISKMASKIN
L	LINNESKÅP	TM	TVÄTTMASKIN
S	STÄDSKÅP	TT	TORKTUMLARE
F	HÅLL OCH UGN	KM	KOMBINERAD TM OCH TT
K	KYL	KLK	KLÄDKAMMARE
F	FRYS	FRD	FÖRRÅD
K/F	KYL/FRYS	EL	EL-CENTRAL
KH	KAPPHYLLA	DMU	DATA-/MEDIAUTTAG
KL	KLÄDSTÄNG	VÄGGSKÅP	VÄGGSKÅP OVAN BÄNKSIVA
SK	SCHAKT	VÄGGSKÅP	VÄGGSKÅP I BADRUM
		SKJUTDÖRR	SKJUTDÖRR

HUSNR VÅNING LGHNR
LGH X . XX XX

ORIENTERINGSFIGUR

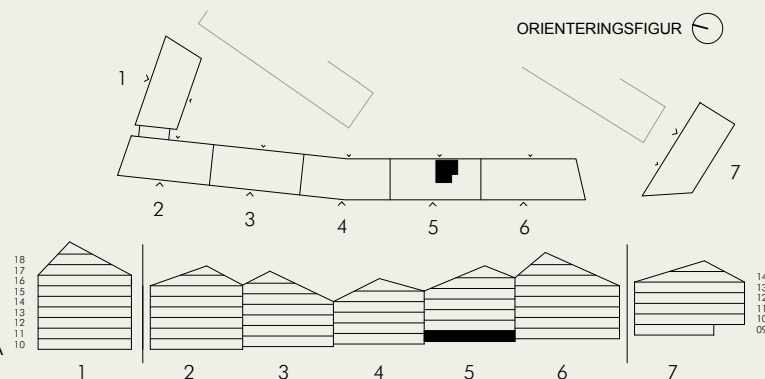

Stena Fastigheter förbehåller sig rätten till ändringar och reserverar sig för eventuella feltryck. Avvikelser kan förekomma.