


Två rum och kök, 57 m²


VÅNING 11, 12, 13 (våning 1, 2 och 3)

LÄGENHET

L-1103, L-1203, L-1303
M-1103, M-1203, M-1303
N-1103, N-1203, N-1303

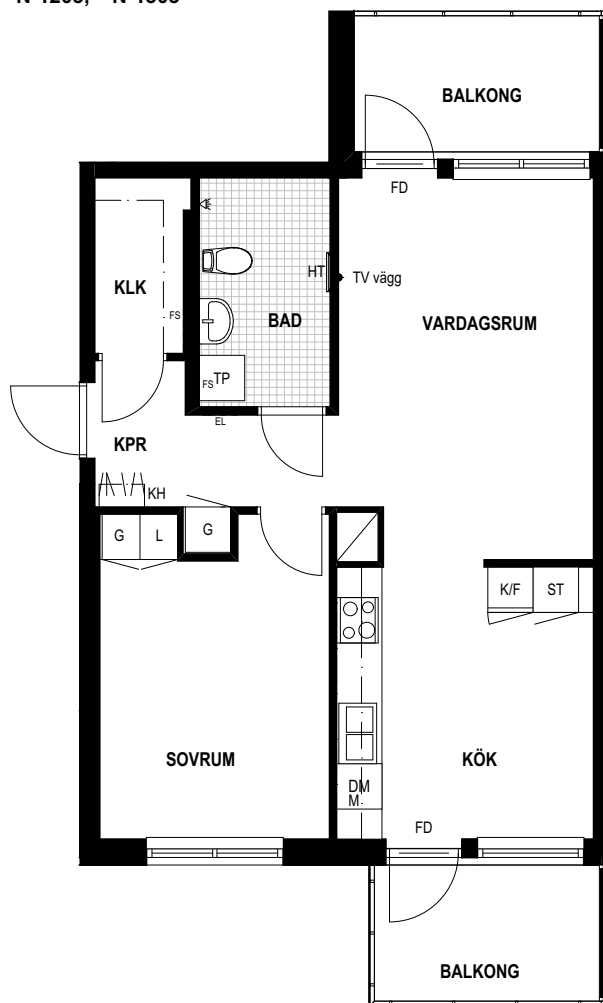


SKALA 1:100

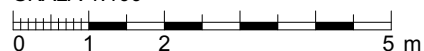

TECKENFÖRKLARINGAR

F	Frys	ST	Städsåp	BH	Bröstningshöjd	FD	Fönsterdörr
K	Kyl	TM	Tvättmaskin	RH	Rumshöjd	EL	El central
K/F	Kombinerad kyl och frys	TT	Torktumlare	KLK	Klädkammare	HT	Handdukstork
○ ○	Spis	TP	TM+TT placerade på varandra	KPR	Kapprum	FS	Fördelarskåp värme/vatten
DM	Diskmaskin	□	Klinkergolv	KH	Kapphylla		
G	Garderob	□	Diskbänk	M	Plats för microvågsugn		
L	Linneskåp	○	Handfat	□	Schakt (storlek kan variera mellan lgh)		
H	Högsåp	△	Dusch	□	Ovanliggande balkong		

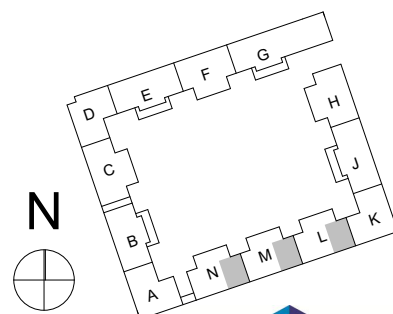

*RH Rumshöjd ca 2500 mm där inget annat anges.
*BH Bröstningshöjd på fönster 700 mm där inget annat anges
Lägenhetsstor är avrundade till hela meter